

1.2.1 NASLOVNA STRAN PZI PROJEKTA – NOTRANJA OPREMA

Investitor:	GRM NOVO MESTO - CENTER BIOTEHNIKE IN TURIZMA Sevno 13 8000 Novo mesto
Objekt:	DIJAŠKI IN ŠTUDENTSKI DOM GRM Novo mesto; Sevno 13, Novo mesto <i>IZBOLJŠANJE DOSTOPNOSTI OBJEKTOV GRMA NOVO MESTO –</i> <i>CENTRA BIOTEHNIKE IN TURIZMA ZA FUNKCIONALNO OVIRANE</i>
Vrsta projektne dokumentacije:	PZI - Identifikacija potrebnih ukrepov in posegov za izboljšanje univerzalne uporabnosti in dostopnosti objektov šole funkcionalno oviranim – NOTRANJA OPREMA
Projektant:	APS Primož Šmajdek s.p. Nad mlini 48 8000 Novo mesto
Številka PZI Projekta:	10/2025 OPREMA
Številka izvoda:	1 2 3 4 A
Kraj in datum izdelave:	Novo mesto, julij 2026

1.2.2 – KAZALO VSEBINE NAČRTA NOTRANJE OPREME

1.2.1 NASLOVNA STRAN

1.2.2 KAZALO VSEBINE NAČRA

1.2.3 TEHNIČNO POROČILO

1.2.4 PROJEKTANTSKI POPIS

1.2.5 RISBE NAČRTA NOTRANJE OPREME:

1	DISPOZICIJSKI TLORIS opreme	M 1:50
2	Poz. 1.1, Poz. 1.2	M 1:20
3	Poz. 2.1, Poz. 2.2 L, Poz. 2.2 D	M 1:20
4	Poz. 2.3, Poz. 2.4	M 1:20
5	Poz. 3.1	M 1:20
6	Poz. 3.2, Poz. 3.3	M 1:20
7	Poz. 4.1 V, Poz. 4.1 N	M 1:20
8	Poz. 4.2 L	M 1:20
9	Poz. 4.2 D	M 1:20
10	Poz. 4.1 V, 4.1 N, 4.2 L, 4.2 D 3D	M 1:20
11	Poz. 5.0	M 1:20
12	Poz. 6.1, Poz. 6.2, Poz. 7.0	M 1:20
13	Pogledi 1	M 1:50
14	Pogledi 2	M 1:50

1.2.6 3D vizualizacije

1.2.6 KATALOG

1.2.3 – TEHNIČNO POROČILO NAČRTA NOTRANJE OPREME

Investitor prenavlja del dijaškega doma na naslovu Senovo 13, 8000 Novo mesto in sicer tri sobe in kopalnico z namenom izboljšanja dostopnosti in uporabnosti za funkcionalno ovirane.

Vse novo pohištvo v preureditvi se izdelava na novo po projektu notranje opreme. Tipsko je le mobilno pohištvo in ostali tehnični del nove opreme.

Splošni tehnični opis kvalitete in izvedbe (velja za vse elemente opreme v kolikor v popisu ali projektni dokumentaciji ni navedeno drugače) se nahajajo v uvodnih listih projektantskega popisa notranje opreme.



3D tloris



3D vizualizacija, soba 1 in soba 3

UVODNE OPOMBE

- Popis je veljaven le v kombinaciji z vsemi grafičnimi prilogi, risbami, načrti, tehničnim poročilom, shemami in ostalimi sestavinami projekta

- Ponudba mora vsebovati ves pritrditveni material, vgradnjo zaključnih profilov, tesnenje stikov, podpornih kotnikov, izdelavo in koordinacijo vseh potrebnih podkonstrukcij za montažo.

Uporaba popisa brez vseh prej omenjenih sestavin projekta NI DOVOLJENA. Ponudba, ki se sklicuje zgolj na tekstualni del popisa ni veljavna oziroma je smatrana kot pomankljiva.

- Ponudba mora zajemati izdelavo vseh drobnih gradbenih, obrtniških in instalacijskih del (koordinacija vgradnje z elektroinštalacijami in strojnimi inštalacijami) ter ostalega četudi to ni neposredno navedeno popisu del, a je kljub temu razvidno iz grafičnih prilog in ostalih prej naštetih sestavnih delov projekta.

- Z oddajo ponudbe vsak ponudnik izjavlja, da je skrbno preučil vse prej omenjene sestavne dele projekta in da je v skupno vrednost vključil vsa dodatna, nepredvidena in presežna dela ter material, ki zagotavljajo popolno, zaključeno in celostno izvedbo objekta, kot tudi vsa dela, ki niso neposredno opisana ali našeta v tekstualnem delu popisa, a so kljub temu razvidna iz grafičnih prilog in ostalih prej naštetih sestavnih delov projekta.

- Vsak ponudnik z oddajo ponudbe prav tako izjavlja, da je dokumentacija popolna in da je sposoben v popolnosti kvalitetno izvesti predmetni objekt.

- Za vse nejasnosti mora ponudnik v razpisnem roku, ki je namenjen postavljanju vprašanj, pisno kontaktirati investitorja. Kontaktiranje ali postavljanje vprašanj neposredno odgovornemu vodji projekta, projektantskim organizacijam, ki so sodelovale pri izdelavi projekta ali posameznim odgovornim projektantom NI DOVOLJENO.

OSTALE OPOMBE

Popolna ponudba mora v enotnih cenah za izvedbo vsebovati tudi :

- izvedba del v skladu z zahtevami naročnika, z upoštevanjem navodil glede terminov izvedbe in opreme za izvajanje del (hrup, prah.....)

- vse stroške, ki zajemajo izvedbo del in materiala po popisu del in načrtih

- vsi splošni in stalni stroški povezani z organizacijo in delom na gradbišču,

- transportni stroški v območju in izven območja gradbišča,

- stroški porabe električne energije, vode in telefona,

- pridobivanja internih soglasij, interne meritve kvalitete vgrajenih materialov, atesti, garancije in potrdila vgrajenih materialov v pripravi dela prevzemnika del,

- eventuelni stroški povezani s predstavitvami posameznih predvidenih in vgrajenih materialov investitorju,

- stroški vmesnega in finalnega čiščenja prostorov,

- izvedbo predizmer stanja na objektu in morebitno koordinacijo načrtov glede na izmere

- Izvajalec je dolžan pred dobavo, izdelavo in montažo izdelati ali dobaviti vzorce (tipične produkte, tipične detajle, vse materiale in finalne barve).

Vzorci potrdi izključno projektant notranje opreme.

- Vsi vidni elementi so barvani v tonu po RAL estvici ali drugih tipskih barvnih lestvicah po izboru arhitekta.

- Vse morebitne spremembe in dopolnitve lahko izdelajo izključno avtorji projekta, pri čemer mora biti vsaka sprememba in dopolnitev pisno zavedena v gradbeni dnevnik, ožigosana in podpisana s strani projektanta in nadzornika.

(Kot spremembe projektne dokumentacije se šteje vsakršno spreminjanje dimenzij opreme, zunanje in notranje oblike ter razporeditve, barv, izbora materialov, načina pritrditve, izbora tipskih elementov opreme)

- Vsako samovoljno dopolnjevanje ali spreminjanje projektne dokumentacije s strani izvajalca, odgovornega nadzora ali drugega subjekta vpletenega v gradnjo predmetne zgradbe, brez pristanka avtorjev, pomeni kršenje avtorskih pravic in bo sankcionirano skladno z določbami Zakona o avtorskih in sorodnih pravicah.

Navedba "ali enakovredno" oziroma "ali podobno" pomeni, da mora biti soroden (nadomesten) izdelek, ki ga predlaga ponudnik, popolnoma enak navedenemu. Enaka mora biti oblika, barva, odtenek barve, sestava materiala, tekstura, dimenzije, način vgradnje, skladnost z zakonodajo in veljavnimi pravilniki in ostale karakteristike.

SPLOŠNE OPOMBE GLEDE IZVEDBE NOTRANJE OPREME IN OBSEGA PONUDBE

1. Načrt notranje opreme je del celotne projektne dokumentacije za preureditev objekta. Izvajalec notranje opreme se je dolžan seznaniti z dokumentacijo PZI – projekta za izvedbo gradbeno obrtniških del, s terminskim planom izvajalca teh del in stanjem na objektu. Izvajalec notranje opreme mora zagotoviti kordinacijo izvedbe notranje opreme z izvedbo gradnje in pravočasno poskrbeti za ustrezna pripravljalna dela ter izmere na objektu. V primeru kakršnihkoli neskladij projektov, stanja na objektu ali neskladij ugotovljenih pri meritvah je dolžan obvestiti odgovornega projektanta.
2. Izvajalec je dolžan pravočasno pregledati stanje na objektu in opozoriti na morebitna odstopanja glede na načrt opreme.
3. Izvajalec je dolžan pred izvedbo opraviti vse izmere na objektu in odgovarja za pravilnost izmer. V primeru odstopanja izmer od projektne dokumentacije izven minimalnih toleranc, kar bi pomenilo spremembo dimenzij elementov opreme ali predvidenih poravnjav z vogali ipd..., je o tem dolžan obvestiti projektanta.
4. Izvajalec notranje opreme je dolžan pred nabavo ali izdelavo pripraviti vzorce / elemente vseh predvidenih materialov tako opreme po naročilu kot elementov kupivne opreme. Predvideva se, da se vzorci opreme po naročilu lahko pripravijo v variantnih rešitvah glede materialov in barv. Vse vzorce potrdi projektant in investitor. Priprava in nabava vzorcev mora biti všteta v ponudbo.
5. Kakršnokoli menjavo izbranih materialov, okovja, barv ali kupivne opreme mora glede izgleda in kvalitete potrditi odgovorni projektant in investitor.
6. Kakršnokoli spremembo detajlov izvedbe opreme po naročilu mora potrditi projektant.
7. Izvajalec je dolžan zagotoviti izvedbo notranje opreme v skladu z vsemi veljavnimi predpisi in standardi. Ravno tako je dolžan pri izvedbi zagotoviti ustrezno kvaliteto izdelave, detajlov in trdnost podkonstrukcijskih elementov.
8. Izvajalec lahko predlaga drugačne tehnične rešitve ali menjavo materialov, ki ne vpliva na zunanji izgled, tehnično ustreznost ali kakovost opreme. Predlagane rešitve mora potrditi odgovorni projektant in zastopnik investitorja.
9. Ponudba naj vključuje tudi koordinacijo predpripravo in morebitno demontažo/za montažo elementov električne in strojne opreme, ki se nahajajo na posameznih elementih opreme (vtičnice v omaricah, oprema v čajni kuhinji , korita v pultih..itd).
10. Ponudba naj vključuje tudi dobavo v projektu navedenih elementov električne in strojne opreme. (* opomba - v popisu del je navedeno kateri deli strojne in elektro opreme so zajeti v notranji opremi in kateri deli so zajeti v delih izvajalca gradbeno-obrtniških del)
11. Izvajalec je dolžan pri izdelavi ponudbe upoštevati tako popis del kot grafični del projekta in katalog opreme. V primeru kakršnega koli neskladja tekstualnih in grafičnih delov je dolžan zaprositi za tolmačenje projektanta pred oddajo ponudbe. V nasprotnem primeru pristane na naknadno tolmačenje projekta s strani projektanta in investitorja brez pravice do dodatnih del.
12. Ponudba naj vključuje vsa dela potrebna za izvedbo projekta notranje opreme, vključno z nabavo, dostavo, predpripravo, montažo in izvedbo vseh potrebnih del. Ravno tako naj vključuje ves pomožni in pritrdilni material, zaščitne premaze in tehnično ustrezne finalne obdelave.

Splošni tehnični opis kvalitete in izvedbe (velja za vse elemente opreme vkolikor v popisu ali projektni dokumentaciji ni navedeno drugače)

materiali in okovje:

pulti in mizne ploskve:

ultrapas na iverni plošči različnih debelin kot npr. KAINDL , z ABS nalimki 2mm (min.1,5mm). Vsi pulti in mizne ploskve imajo ABS nalimke na vseh straneh

korpusi:

oplemenitena iverna plošča - iveral različnih debelin , z ABS nalimki 2mm (min.1,5mm) na vseh robovih

ličnice:

oplemenitena iverna plošča - iveral 18-19 mm , z ABS nalimki 2mm (min.1,5mm) na vseh robovih

police:

oplemenitena iverna plošča - iveral različnih debelin , z ABS nalimki 2mm (min.1,5mm) na vseh robovih, debelina polic pri razponih manj kot 80cm je cca 19mm, debelina polic pri razponih 80cm ali več je cca 25-28mm

dna predalov:

lesomal, debelina primerna velikosti predala , enostransko oplemeniten , dekor sive barve

hrbtišča omaric:

obešene omarice na montažnih stenah in večje omare - iveral plošča cca 8-10mm

ročaji:

ročaji srednjega cenovnega razreda - linijski - eloksiran aluminij kot npr. Rujz , L= po projektu - model po izboru projektanta (označeno v načrtu)

predali:

sistemski, visoke kvalitete - kot npr. sistem METABOX (Blum) - s polnim izvlekom, povratnim mehanizmom z vgrajenimi blažilci , stranice barvan aluminij , srebrne barve. Predali pod posteljo, pohištvena fiksna kolesca za mehka tla.

tečaji:

odmične spona in ostalo okovje mora biti trpežno oziroma visoke kvalitete kot npr. Blum, odpiranje od 110-270 stopinj

nosilci polic:

nosilci polic morajo biti kvalitetni s širokim ploščatim nastavkom za polico , izvrtine za pomične police s kovinskimi vložki

pohištvene noge in podnožja:

tipske kovinske noge kot npr. Voga, prašno barvane RAL 9006 , na gumijastih podstavkih z možnostjo niveliranja višine, ostalo nitipsko podnožje in konstrukcije Fe cevi kvadratnega preseka po projektu, prašno barvano RAL 9006, vari brušeni (izvajalec je dolžan preveriti in potrditi tehnično ustreznost debeline glede na dimenzije)

ključavnice:

vse omarice kjer je to opisano imajo možnost zaklepanja, cilindrična ključavnica

ultrapas:

visokovalitetni laminat kot npr. KAINDL stisnjen pod visokimi pritiski (HPL) , visoka odpornost proti udarcem, praskam, temperaturi in še povečana odpornost proti vplivom raznih kemikalij, debelina mora ustrezati zahtevanim standardom trajnosti in odpornosti

oplemenitena iverna plošča:

iverna plošča standardne kvalitete kot npr. KAINDL

ABS robni trakovi (akrilonitril-butadien-stiren):

debelina 2mm (min.1,5mm) - izbor robnih trakov se mora ujemati z dekorjem oplemenitenih ivernih plošč in ultrapasa

Vsi vgrajeni materiali morajo ustrezati veljavnim standardom. Po kvaliteti morajo biti ustrezni za javne ustanove, površine morajo biti enostavne za čiščenje, higiensko neoporečne pri dotiku s hrano, bakterijsko odporne, odporne proti svetlobi in imeti visoko mehansko (praske, odrgnine, udarci), kemijsko in termično obstojnost in imeti vse ustrezne certifikate zahtevane s strani EU.

1.2.4 PROJEKTANTSKI POPIS - NOTRANJA OPREMA

SPLOŠNE OPOMBE

Ob izdelavi ponudbe in kasneje ob izdelavi samih elementov obvezno upoštevati vse detajle, oblike in obdelave iz grafičnega dela projektne dokumentacije po zahtevah projekta in navodilih arhitekta! Pri ponudbi obvezno upoštevati vsa navodila in opombe tehničnega poročila!

Pozicija	Opis	E/M	količina	cena/enoto	skupaj EUR
----------	------	-----	----------	------------	------------

TIPSKA OPREMA - stoli

ST 1.0 STOL

Dobava in razmestitev po prostorih v kolikor ni dogovorjeno drugače:

opis:

stol s kovinskim podnožjem, sidiščem in naslonom iz vezane plošče - bukev, brez rokonaslonov, možnost zlaganja

dim (š / g / v):

tipske

proizvajalec / dobavitelj npr.:

ATLAS OPREMA

tip:

DS10I

barva:

podnožje krom, sedišče in naslon bukev

kos

7

0,00

OPREMA IZDELANA PO NAROČILU - mize, omare, regali, postelje, čajna kuhinja,...

Poz. 1.1 Miza

Izdelava, dobava in montaža:

opis:

miza s tipskim kovinskim podnožjem

mizna ploskev - 120/60 cm, ultrapas na iverni plošči 25 mm , obojestransko, robovi ABS nalimki 1,5 mm

podnožje - serijsko, 2 podnožja na straneh, povezana vzdolžno z dvema veznikoma, tip podnožja npr. Voga SYSTEM EDGE HAVANA 40/600

barva:

podnožje prašno barvano tipsko RAL 9006G, ultrapas - izbor tipskega dekorja npr. KAINDL magnolija 2507

dim (š / g / v):

120 / 60 / 74 cm

* izdelava po shemah in detajlih načrta opreme

kos

3

0,00

Poz. 1.2 Miza

Izdelava, dobava in montaža:

opis:

miza s tipskim kovinskim podnožjem
mizna ploskev - 140/60 cm, ultrapas na iverni plošči 25 mm , obojestransko, robovi ABS nalimki 1,5 mm
podnožje - serijsko, 2 podnožja na straneh, povezana vzdolžno z dvema veznikoma, tip podnožja npr. Voga SYSTEM EDGE HAVANA 40/600

barva:

podnožje prašno barvano tipsko RAL 9006G, ultrapas - izbor tipskega dekorja npr. KAINDL magnolija 2507

dim (š / g / v):

140 / 60 / 74 cm

* izdelava po shemah in detajlih načrta opreme

kos

3

0,00

Poz. 2.1 Viseča omarica

Izdelava, dobava in montaža:

opis:

odprta viseča omarica
material - oplemenitena iverna plošča - iveral 18 mm, robovi ABS nalimki 1,5 mm

barva:

korpus iveral - izbor tipskega dekorja npr. KAINDL hrast elegant K5896, vertikalne in hrbet KAINDL magnolija 2507

dim (š / g / v):

140 / 35 / 40 cm

* izdelava po shemah in detajlih načrta opreme

kos

2

0,00

Poz. 2.2 L Viseča omarica

Izdelava, dobava in montaža:

opis:

delno odprta, delno zaprta viseča omarica z enojnimi vratci na levi strani
material - oplemenitena iverna plošča - iveral 18 mm, robovi ABS nalimki 1,5 mm
okovje - pohištveni tečaji višje kvalitete (npr. Blum), mehanski blažilec zapiranja vrat, Alu ročaji, kot npr. Rujz art. 685.10 MCrESat dimenzije po projektni dokumentaciji

barva:

korpus iveral - izbor tipskega dekorja npr. KAINDL hrast elegant K5896, vertikalne vratca in hrbet KAINDL magnolija 2507

dim (š / g / v):

120 / 35 / 40 cm

* izdelava po shemah in detajlih načrta opreme

kos

2

0,00

Poz 2.2 D Viseča omarica

Izdelava, dobava in montaža:

opis:delno odprta, delno zaprta viseča omarica z enojnimi
vratci na desni stranimaterial - oplemenitena iverna plošča - iveral 18 mm,
robovi ABS nalimki 1,5 mmokovje - pohištveni tečaji višje kvalitete (npr. Blum),
mehanski blažilec zapiranja vrat, Alu ročaji, kot npr. Rujz
art. 685.10 MCrESat dimenzije po projektni
dokumentacijibarva:korpus iveral - izbor tipskega dekorja npr. KAINDL hrast
elegant K5896, vertikalne vratca in hrbet KAINDL
magnolija 2507dim (š / g / v):

120 / 35 / 40 cm

** izdelava po shemah in detajlih načrta opreme*

kos

1

0,00

Poz. 2.3 Viseča omarica

Izdelava, dobava in montaža:

opis:

zaprta viseča omarica s štirimi ločenimi boksi

material - oplemenitena iverna plošča - iveral 18 mm,
robovi ABS nalimki 1,5 mmokovje - pohištveni tečaji višje kvalitete (npr. Blum) ,
mehanski blažilec zapiranja vrat, Alu ročaji, kot npr. Rujz
art. 685.10 MCrESat dimenzije po projektni
dokumentaciji, ZAKLEPANJE VSAKE OMARICE

POSEBEJ

barva:korpus iveral - izbor tipskega dekorja npr. KAINDL hrast
elegant K5896, vertikalne, police vratca in hrbet KAINDL
magnolija 2507dim (š / g / v):

110 / 35 / 90 cm

** izdelava po shemah in detajlih načrta opreme*

kos

1

0,00

Poz. 2.4 Viseča omarica

Izdelava, dobava in montaža:

opis:

delno odprta, delno zaprta viseča omarica

material - oplemenitena iverna plošča - iveral 18 mm,
robovi ABS nalimki 1,5 mmokovje - pohištni tečaji višje kvalitete (npr. Blum) ,
mehanski blažilec zapiranja vrat, Alu ročaji, kot npr. Rujz
art. 685.10 MCrESat dimenzije po projektni
dokumentaciji, ZAKLEPANJE OMARICEbarva:korpus iveral - izbor tipskega dekorja npr. KAINDL hrast
elegant K5896, vertikalne, vrata in hrbet KAINDL
magnolija 2507dim (š / g / v):

206 / 35 / 40 cm

** izdelava po shemah in detajlih načrta opreme*

kos

1

0,00

Poz. 3.1 Garderobna omara

Izdelava, dobava in montaža:

opis:visoka garderobna omara s povišanim in v globino
pomaknjem podnožjem, obešalnimi drogovi in po višini
nastavljivimi policamimaterial - oplemenitena iverna plošča - iveral 18 mm,
robovi ABS nalimki 1,5 mmokovje - pohištni tečaji višje kvalitete (npr. Blum),
mehanski blažilec zapiranja vrat, Alu ročaji, kot npr. Rujz
art. 685.10 MCrESat dimenzije po projektni
dokumentacijibarva:korpus iveral - izbor tipskega dekorja npr. KAINDL hrast
elegant K5896, police, vrata in hrbet KAINDL
magnolija 2507dim (š / g / v):

214 / 60 / 210 cm

** izdelava po shemah in detajlih načrta opreme*

kos

2

0,00

Poz. 3.2 Garderobna omara

Izdelava, dobava in montaža:

opis:

visoka / srednje visoka garderobna omara s povišanim in v globino pomaknjnim podnožjem, obešalnimi drogovi in po višini nastavljivimi policami

material - oplemenitena iverna plošča - iveral 18 mm, robovi ABS nalimki 1,5 mm

okovje - pohišteneni tečaji višje kvalitete (npr. Blum), mehanski blažilec zapiranja vrat, Alu ročaji, kot npr. Rujz art. 685.10 MCrESat dimenzije po projektni dokumentaciji

barva:

korpus iveral - izbor tipskega dekorja npr. KAINDL hrast elegant K5896, vertikalne, police, vrata in hrbet KAINDL magnolija 2507

dim (š / g / v):

74 / 60 / 210 cm

* izdelava po shemah in detajlih načrta opreme

kos

1

0,00

Poz. 3.3 Garderobna omara

Izdelava, dobava in montaža:

opis:

visoka / srednje visoka garderobna omara s povišanim in v globino pomaknjnim podnožjem, obešalnimi drogovi in po višini nastavljivimi policami

material - oplemenitena iverna plošča - iveral 18 mm, robovi ABS nalimki 1,5 mm

okovje - pohišteneni tečaji višje kvalitete (npr. Blum), mehanski blažilec zapiranja vrat, Alu ročaji, kot npr. Rujz art. 685.10 MCrESat dimenzije po projektni dokumentaciji

barva:

korpus iveral - izbor tipskega dekorja npr. KAINDL hrast elegant K5896, vertikalne, police, vrata in hrbet KAINDL magnolija 2507

dim (š / g / v):

84 / 60 / 160 cm

* izdelava po shemah in detajlih načrta opreme

kos

1

0,00

Poz. 4.1 V Postelja

Izdelava, dobava in montaža:

opis:

postelja z ležiščem 90x200 cm in dvema predaloma na kolescih, ki naj bosta narejena tako, da jih ni možno popolnoma izvleči. Ležišče z letvenim dnom minimalne nosilnosti 150 kg, kompletno z vzmetnico srednje trdote maksimalne debeline 15 cm

material - nosilni elementi, okvirji in vzglavja oplemenitena iverna plošča - iveral 25 mm, robovi ABS nalimki 1,5 mm, stenske obloge oplemenitena iverna plošča - iveral 18 mm, robovi ABS nalimki 1,5 mm
kovinska konstrukcija, stranski okvirji, lestve in ograja po projektni dokumentaciji

okovje - Alu ročaji, kot npr. Rujz art. 685.10 MCrESat dimenzije po projektni dokumentaciji

barva:

okvirji, notranjost predalov in vzglavja iveral - izbor tipskega dekorja npr. KAINDL magnolija 2507, stenske obloge in ličnice predalov KAINDL hrast elegant K5896, kovinski elementi RAL 9006G, pocinkano, prašno lakirano

ostalo:

zaščita izpostavljenih vogalov okvirja postelje s tipskimi vogalniki iz PVC materiala

dim (š / g / v):

209 / 96 / 140 cm

* izdelava po shemah in detajlih načrta opreme

kos

1

0,00

Poz. 4.1 N Postelja

Izdelava, dobava in montaža:

opis:

postelja z ležiščem 90x200 cm in dvema predaloma na kolescih, ki naj bosta narejena tako, da jih ni možno popolnoma izvleči. Ležišče z letvenim dnom minimalne nosilnosti 150 kg, kompletno z vzmetnico srednje trdote maksimalne debeline 15 cm

material - nosilni elementi, okvirji in vzglavja oplemenitena iverna plošča - iveral 25 mm, robovi ABS nalimki 1,5 mm, stenske obloge oplemenitena iverna plošča - iveral 18 mm, robovi ABS nalimki 1,5 mm
kovinska konstrukcija, stranski okvirji, lestve in ograja po projektni dokumentaciji

okovje - Alu ročaji, kot npr. Rujz art. 685.10 MCrESat dimenzije po projektni dokumentaciji

barva:

okvirji, notranjost predalov in vzglavja iveral - izbor tipskega dekorja npr. KAINDL magnolija 2507, stenske obloge in ličnice predalov KAINDL hrast elegant K5896, kovinski elementi RAL 9006G, pocinkano, prašno lakirano

ostalo:

zaščita izpostavljenih vogalov okvirja postelje s tipskimi vogalniki iz PVC materiala

dim (š / g / v):

209 / 96 / 125 cm

* izdelava po shemah in detajlih načrta opreme

kos

1

0,00

Poz.. 4.2 L Pograd

Izdelava, dobava in montaža:

opis:

pograd z dvema ležiščema 90x200 cm in dvema predaloma na kolescih, ki naj bosta narejena tako, da jih ni možno popolnoma izvleči. Oba ležišča z letvenim dnom minimalne nosilnosti 150 kg, kompletno z vzmetnicama srednje trdote maksimalne debeline 15 cm

material - nosilni elementi, okvirji in vzglavja oplemenitena iverna plošča - iveral 25 mm, robovi ABS nalimki 1,5 mm, stenske obloge oplemenitena iverna plošča - iveral 18 mm, robovi ABS nalimki 1,5 mm, perforirana plošča oplemenitena lahka vezana plošča 18 mm

kovinska konstrukcija, stranski okvirji, lestve in ograja po projektni dokumentaciji

okovje - Alu ročaji, kot npr. Rujz art. 685.10 MCrESat dimenzije po projektni dokumentaciji

barva:

okvirji, notranjost predalov, perforirana plošča in vzglavja iveral - izbor tipskega dekorja npr. KAINDL magnolija 2507, stenske obloge in ličnice predalov KAINDL hrast elegant K5896, kovinski elementi RAL 9006G, pocinkano, prašno lakirano

dim (š / g / v):

210 / 98 / 255 cm

* izdelava po shemah in detajlih načrta opreme

kos

2

0,00

Poz. 4.2 D Pograd

Izdelava, dobava in montaža:

opis:

pograd z dvema ležiščema 90x200 cm in dvema predaloma na kolescih, ki naj bosta narejena tako, da jih ni možno popolnoma izvleči. Oba ležišča z letvenim dnom minimalne nosilnosti 150 kg, kompletno z vzmetnicama srednje trdote maksimalne debeline 15 cm

material - nosilni elementi, okvirji in vzglavja oplemenitena iverna plošča - iveral 25 mm, robovi ABS nalimki 1,5 mm, stenske obloge oplemenitena iverna plošča - iveral 18 mm, robovi ABS nalimki 1,5 mm, perforirana plošča oplemenitena lahka vezana plošča 18 mm

kovinska konstrukcija, stranski okvirji, lestve in ograja po projektni dokumentaciji

okovje - Alu ročaji, kot npr. Rujz art. 685.10 MCrESat dimenzije po projektni dokumentaciji

barva:

okvirji, notranjost predalov, perforirana plošča in vzglavja iveral - izbor tipskega dekorja npr. KAINDL magnolija 2507, stenske obloge in ličnice predalov KAINDL hrast elegant K5896, kovinski elementi RAL 9006G, pocinkano, prašno lakirano

dim (š / g / v):

210 / 98 / 255 cm

** izdelava po shemah in detajlih načrta opreme*

kos

1

0,00

Poz. 5.0 Čajna kuhinja

Izdelava, dobava in montaža:

opis:

čajna kuhinja je prilagojena uporabi osebe na invalidskem vozičku

kuhinja je sestavljena iz naslednjih elementov:

pult in hrbet - pult in stranice iz ultrapasa na iverni plošči 38 mm / dim. 173/60 + hrbet iveral 18mm h=60 cm, vse z ABS nalimki 1,5 mm, pult z izrezom za kuhališče, izrezom za korito in kuhinjsko armaturo

podpultni del - oplemenitena iverna plošča 18 mm z ABS nalimki 1,5 mm, z leve proti desni: 1X podpultna omarica 60/60cm za vgradnjo podpultnega hladilnika - prezračevanje, 1X podpultni predal 60 cm, 1X blenda pomivalnega korita 45 cm

viseče omarice - oplemenitena iverna plošča 18 mm z ABS nalimki 1,5 mm, z leve proti desni 1X omarica 60/36 cm z vratci, 1X omarica 45/36 cm z vratci, krilno odpiranje

okovje - pohištveni tečaji višje kvalitete (npr. Blum) , mehanski blažilec zapiranja vrat, Alu ročaji, kot npr. Rujz art. 2159b MCrE dimenzije po projektni dokumentaciji
podnožje - tipske skrite po višini nastavljive pohištvene noge, cokel podnožje 10 cm imitacija Alu s tesnilno gumo spodaj

tehnika:

vgradni hladilnik - energijski razred E, odpiranje levo, manjši zamrzovalni del, neto skupne prostornine cca 120 l, prezračevanje skozi podnožje, kot npr. Gorenje G200
pomivalno korito - za podpultni element 45 cm, inox kot npr. BLANCO ANDANO 340 IF 522953

indukcijska kuhalna plošča - z dvema kuhalnima ploščama, (varnostno zaklepanje nastavitvev kuhališča), dim. 30 cm kot npr. Gorenje G400

kuhinjska armatura - enoročna kot npr. Grohe MINTA z vsem priključnim materialom

kuhinjska napa - **ni predmet ponudbe**, napo Bosch/DWB66BC50 priskrbi investitor

barva:

pult, stranice, obloga in viseče omarice iveral - izbor tipskega dekorja npr. KAINDL magnolija 2507, podpultni elementi KAINDL hrast elegant K5896

Pri ponudbi se upošteva tudi priklop kompletne čajne kuhinje (elektrika, napa, vodovod in odtok). Odtok / sifon in vodovodni priključek izvesti maksimalno visoko pod pomivalno korito in čim bolj ob steno. Po potrebi zaščititi z demontažno masko.

** izdelava po shemah in detajlih načrta opreme*

kpl

1

0,00

Poz. 6.1 Obloga z obešali

Izdelava, dobava in montaža:

opis:

stenska obloga s štirimi oz. dvema obešali, nevidno pritrjevanje

material - oplemenitena iverna plošča - iveral 18 mm, robovi ABS nalimki 1,5 mmokovje - obešala - kljukice za oblačila kot npr. Rujz art. ON 2033 MCrE

barva:

obloga - izbor tipskega dekorja npr. KAINDL hrast elegant K5896, letve podkonstrukcije KAINDL magnolija 2507dim (š / g / v):

120 / 4 / 200 cm

** izdelava po shemah in detajlih načrta opreme*

kos

1

0,00

Poz. 6.2 Obloga z obešali

Izdelava, dobava in montaža:

opis:

stenska obloga s štirimi oz. dvema obešali, nevidno pritrjevanje

material - oplemenitena iverna plošča - iveral 18 mm, robovi ABS nalimki 1,5 mmokovje - obešala - kljukice za oblačila kot npr. Rujz art. ON 2033 MCrE

barva:

obloga - izbor tipskega dekorja npr. KAINDL hrast elegant K5896, letve podkonstrukcije KAINDL magnolija 2507dim (š / g / v):

70 / 4 / 140 cm

** izdelava po shemah in detajlih načrta opreme*

kos

1

0,00

Poz. 7.0 Viseči boks

Izdelava, dobava in montaža:

opis:

kopalniški element, stenski viseči boks

material - MDF 19 mm

barva:

lakiran MDF visoki sijaj, RAL 9010

dim (š / g / v):

60 / 25 / 30 cm

** izdelava po shemah in detajlih načrta opreme*

kos

1

0,00

Poz. 8.0 Vratni podboj

Izdelava, dobava in montaža:

opis:

kovinska zaščita novega preboja v AB steni kot vratni podboj HI-KVAL (glej obstoječa vrata s kovinskimi podboji na objektu)

barva:

RAL 7012

dim (š / g / v):

117 / 19 / 218 cm (prilagoditi na kraju samem)

** izdelava po shemah in detajlih načrta opreme*

kos

1

0,00

Razna pomožna dela in nepredvidena dela

Razna pomožna in nepredvidena dela pri montažnih delih z upoštevanjem vsega potrebnega dela in materiala

. Pomožna dela zajemajo :

- morebitno demontažo in ponovno montažo elementov elektroinštalacij (vtičnice , stikala)
- morebitno demontažo in ponovno montažo ter koordinacijo pri montaži elementov strojnih inštalacij (korita v pultih)
- manjša obrtniška dela za zagotovitev ustreznih pritrditve elementov opreme

ocena

- VK delavec

ur

8

0,00




- NK delavec

ur

8

0,00

SKUPAJ NOTRANJA OPREMA (brez DDV)**- €**

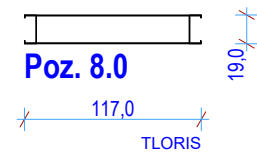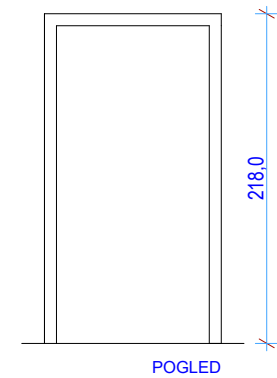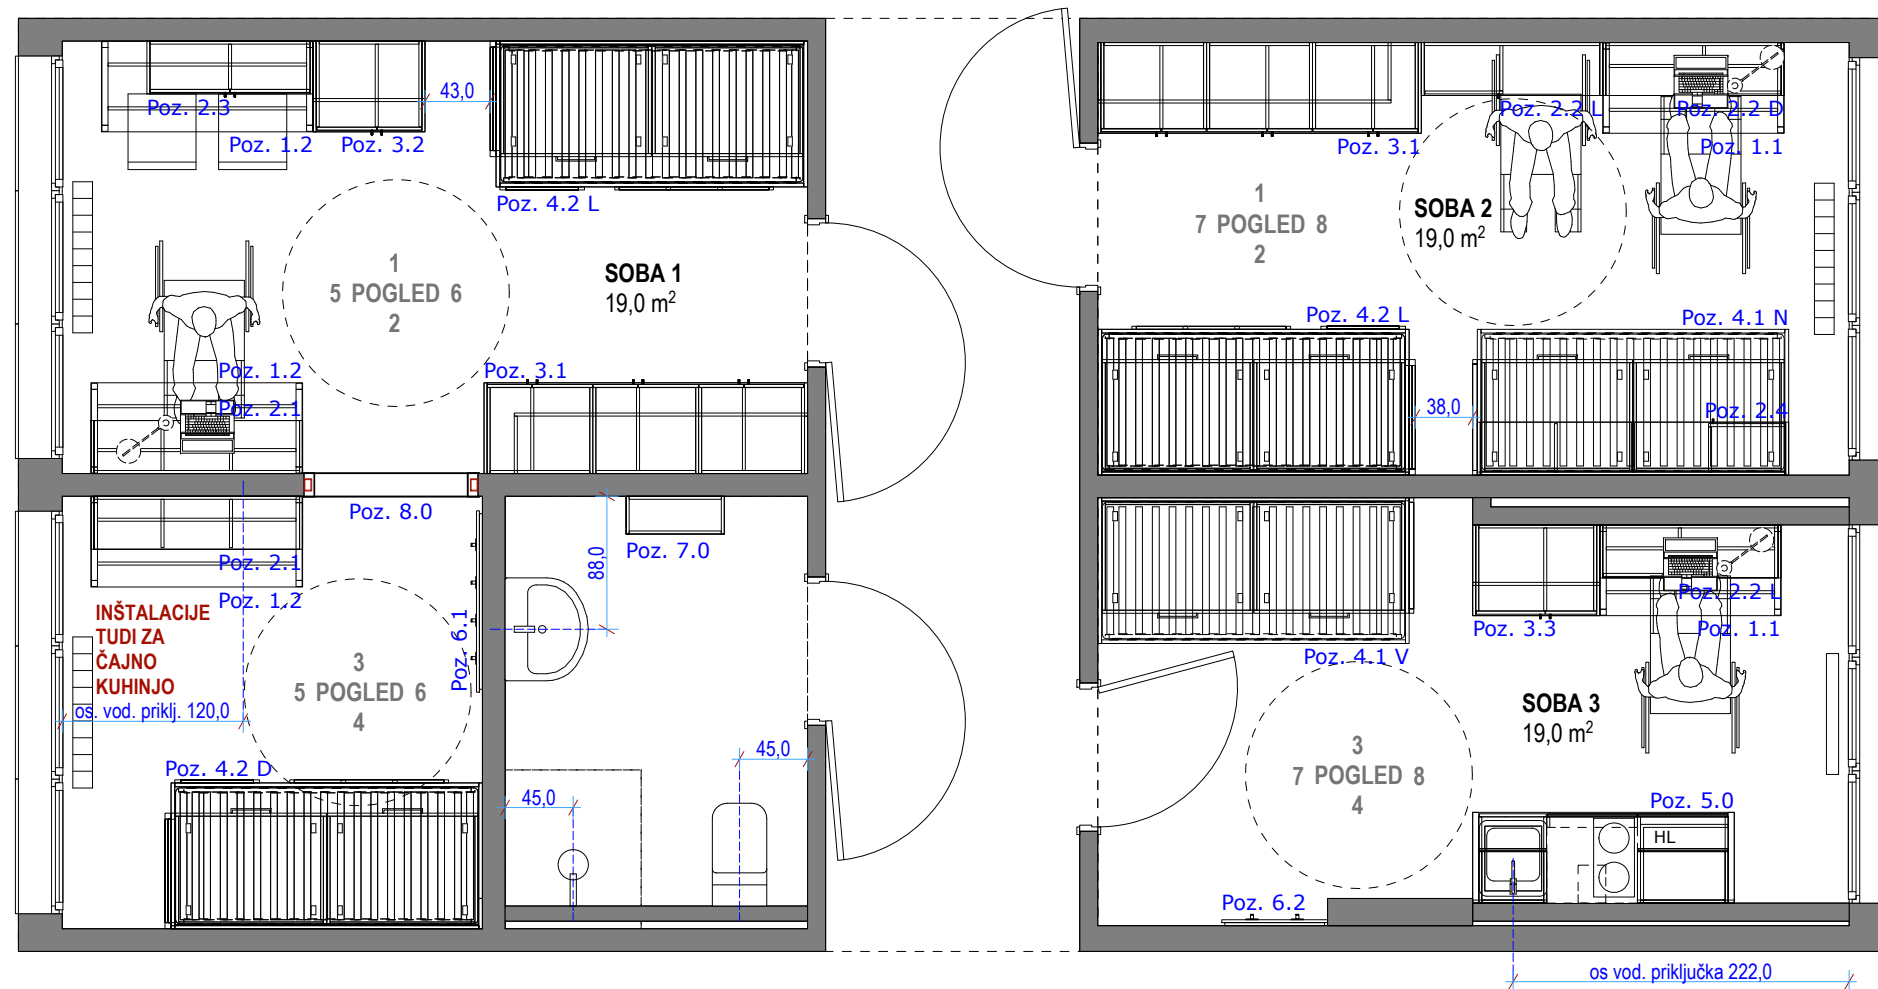

Poz. 8.0 Vratni podboj

1 KOS

opis:
kovinska zaščita novega preboja v AB steni kot
vratni podboj HI-KVAL (glej obstoječa vrata s
kovinskimi podboji na objektu)

barva:
RAL 7012

dim (š / g / v):
117 / 19 / 218 cm (prilagoditi na kraju samem)



APS
PRIMOŽ ŠMAJDEK s.p.


Nad mlini 48
8000 Novo mesto
+386 (0)51 62 61 60
primoz@aps-sp.com
www.aps-sp.com

Vsebina/naslov risbe:

Notranja oprema Dijaški dom Grm
DISPOZICIJSKI TLORIS

Merilo:
M 1:50

Št. lista:
LIST 1

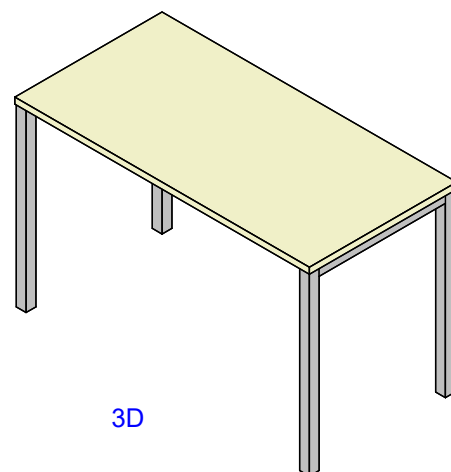

Poz. 1.1 Miza

3 KOSI (1 kos ni prikazan na dispozicijskem tlorisu)


opis:
miza s tipskim kovinskim podnožjem

mizna ploskev - 120/60 cm, ultrapas na iverni plošči 25 mm , obojestransko, robovi ABS nalimki 1,5 mm


podnožje - serijsko, 2 podnožja na straneh, povezana vzdolžno z dvema veznikoma, tip podnožja npr. Voga SYSTEM EDGE HAVANA 40/600

barva:
podnožje prašno barvano tipsko RAL 9006G, ultrapas - izbor tipskega dekorja npr. KAINDL magnolija 2507

dim (š / g / v):
120 / 60 / 74 cm

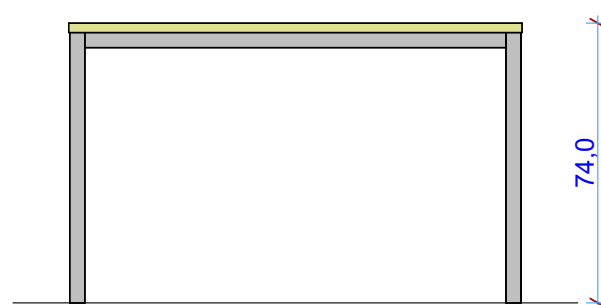


POGLED

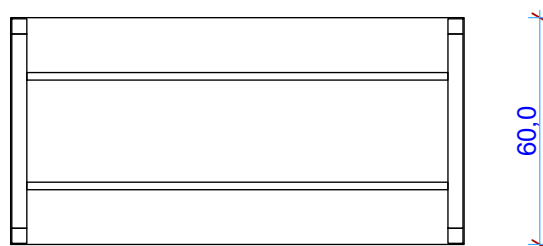

Poz. 1.1



TLORIS

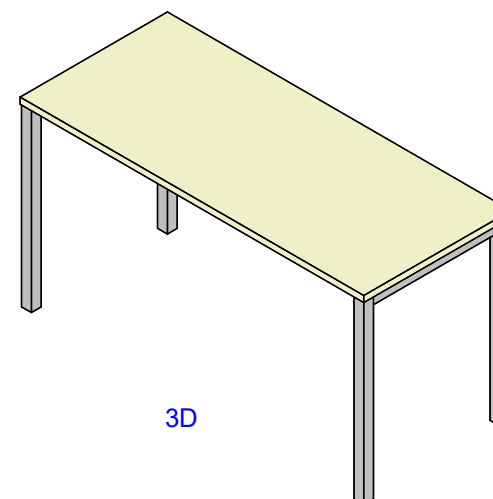

Poz. 1.2 Miza

3 KOSI


opis:
miza s tipskim kovinskim podnožjem

mizna ploskev - 140/60 cm, ultrapas na iverni plošči 25 mm , obojestransko, robovi ABS nalimki 1,5 mm


podnožje - serijsko, 2 podnožja na straneh, povezana vzdolžno z dvema veznikoma, tip podnožja npr. Voga SYSTEM EDGE HAVANA 40/600

barva:
podnožje prašno barvano tipsko RAL 9006G, ultrapas - izbor tipskega dekorja npr. KAINDL magnolija 2507

dim (š / g / v):
140 / 60 / 74 cm

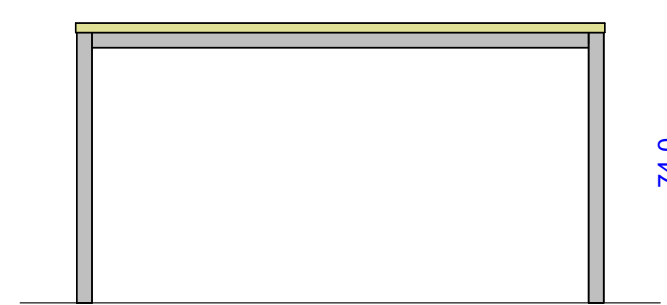

POGLED

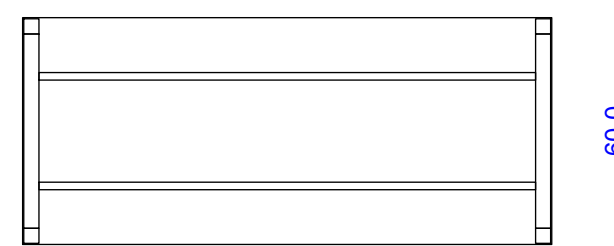

Poz. 1.2



TLORIS

VSE DIMENZIJE PROSTOROV NAJ SE PREVERIJO NA KRAJU SAMEM!

VSI DETAJLI SE DOREČEJO PRED ODDAJO NAROČILA ZA IZVEDBO!

OBDELAVA:

 npr. KAINDL magnolija 2507

 RAL 9006G

APS
PRIMOŽ ŠMAJDEK s.p.

Nad mlini 48
8000 Novo mesto
+386 (0)51 62 61 60
primoz@aps-sp.com
www.aps-sp.com

Vsebina/naslov risbe:

Notranja oprema Dijaški dom Grm
Poz. 1.1, Poz. 1.2

Merilo:

M 1:20

Št. lista:

LIST 2

Poz. 2.1 Viseča omarica



2 KOSA

opis:
odprta viseča omarica

material - oplemenitena iverna plošča -
iveral 18 mm, robovi ABS nalimki 1,5 mm

barva:
korpus iveral - izbor tipskega dekorja npr.
KAINDL hrast elegant K5896, vertikalne in
hrbet KAINDL magnolija 2507

dim (š / g / v):
140 / 35 / 40 cm

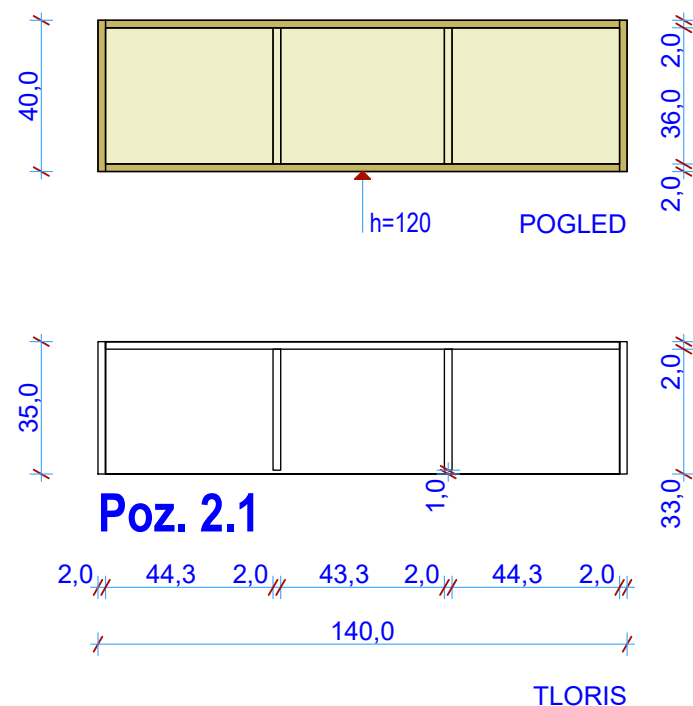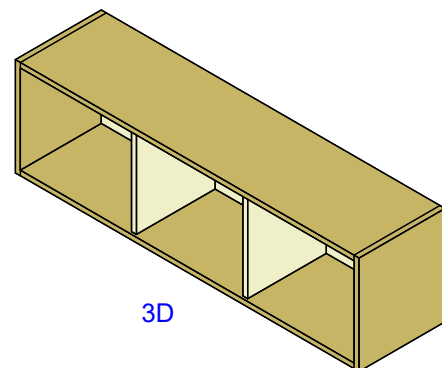

Poz. 2.2 L Viseča omarica

2 KOSA



opis:
delno odprta, delno zaprta viseča omarica z
enojnimi vratci **na levi strani**

material - oplemenitena iverna plošča - iveral 18
mm, robovi ABS nalimki 1,5 mm

okovje - pohišveni tečaji višje kvalitete (npr.
Blum), mehanski blažilec zapiranja vrat, Alu ročaji,
kot npr. Rujz art. 685.10 MCrESat dimenzije po
projektne dokumentaciji

barva:
korpus iveral - izbor tipskega dekorja npr. KAINDL
hrast elegant K5896, vertikalne vratca in hrbet
KAINDL magnolija 2507

dim (š / g / v):
120 / 35 / 40 cm

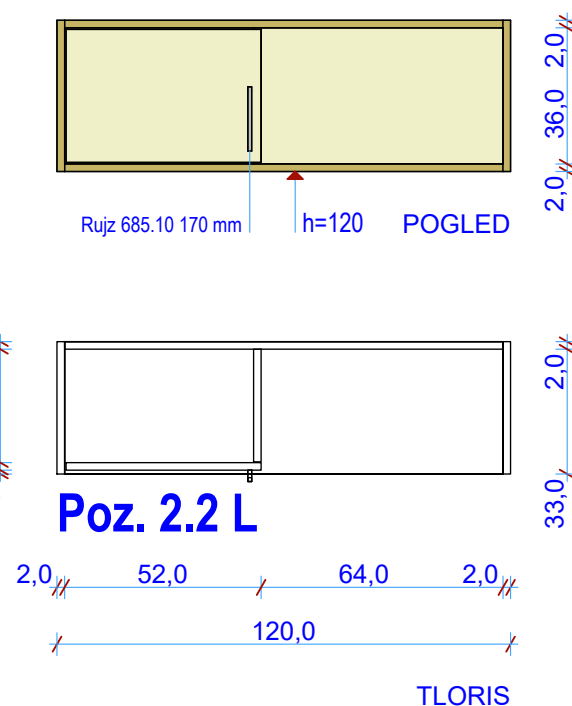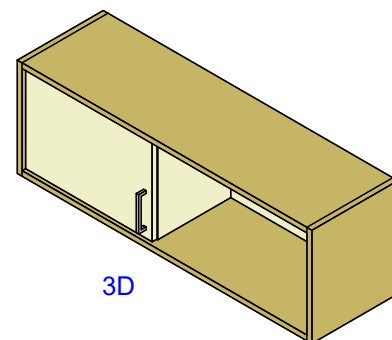

Poz. 2.2 D Viseča omarica

1 KOS



opis:
delno odprta, delno zaprta viseča omarica z
enojnimi vratci **na desni strani**

material - oplemenitena iverna plošča - iveral 18
mm, robovi ABS nalimki 1,5 mm

okovje - pohišveni tečaji višje kvalitete (npr.
Blum), mehanski blažilec zapiranja vrat, Alu ročaji,
kot npr. Rujz art. 685.10 MCrESat dimenzije po
projektne dokumentaciji

barva:
korpus iveral - izbor tipskega dekorja npr. KAINDL
hrast elegant K5896, vertikalne vratca in hrbet
KAINDL magnolija 2507

dim (š / g / v):
120 / 35 / 40 cm

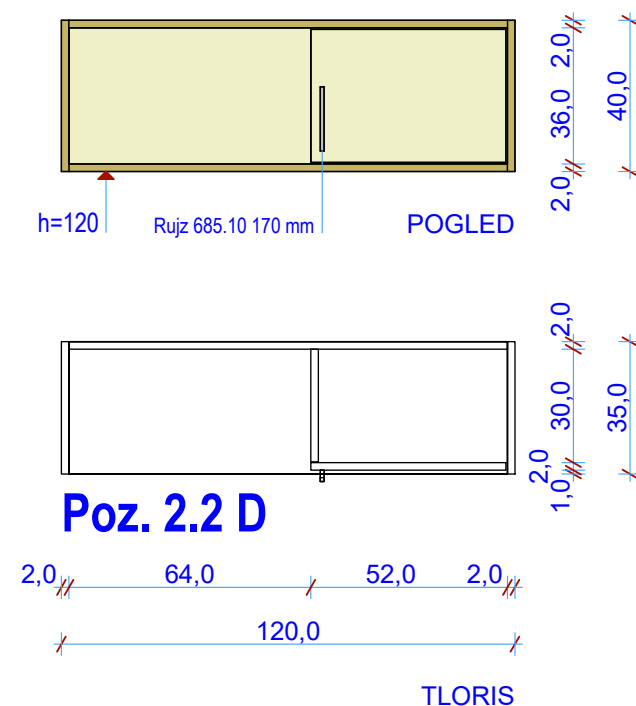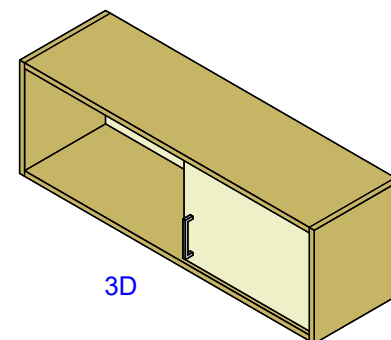

VSE DIMENZIJE PROSTOROV NAJ SE
PREVERIJO NA KRAJU SAMEM!

VSI DETAJLI SE DOREČEJO PRED ODDAJO
NAROČILA ZA IZVEDBO!

OBDELAVA:

 npr. KAINDL magnolija 2507

 npr. KAINDL hrast elegant K5896


PRIMOŽ ŠMAJDEK s.p.

Nad mlini 48
8000 Novo mesto
+386 (0)51 62 61 60
primoz@aps-sp.com
www.aps-sp.com

Vsebina/naslov risbe:

Notranja oprema Dijaški dom Grm
Poz. 2.1, Poz. 2.2 L, Poz. 2.2 D

Merilo:
M 1:20

Št. lista:
LIST 3

Poz. 2.3 Viseča omarica

1 KOS

opis:

zaprta viseča omarica s štirimi ločenimi boksi

materijal - oplemenitena iverna plošča - iveral 18 mm, robovi ABS nalimki 1,5 mm



okovje - pohištenjvi tečajji višje kvalitete (npr. Blum) , mehanski blažilec zapiranja vrat, Alu ročajji, kot npr. Rujz art. 685.10 MCrESat dimenzije po projektni dokumentaciji, **ZAKLEPANJE VSAKE OMARICE POSEBEJ**

barva:

korpus iveral - izbor tipskega dekorja npr. KAINDL hrast elegant K5896, vertikalne, police vratca in hrbet KAINDL magnolija 2507

dim (š / g / v):

110 / 35 / 90 cm

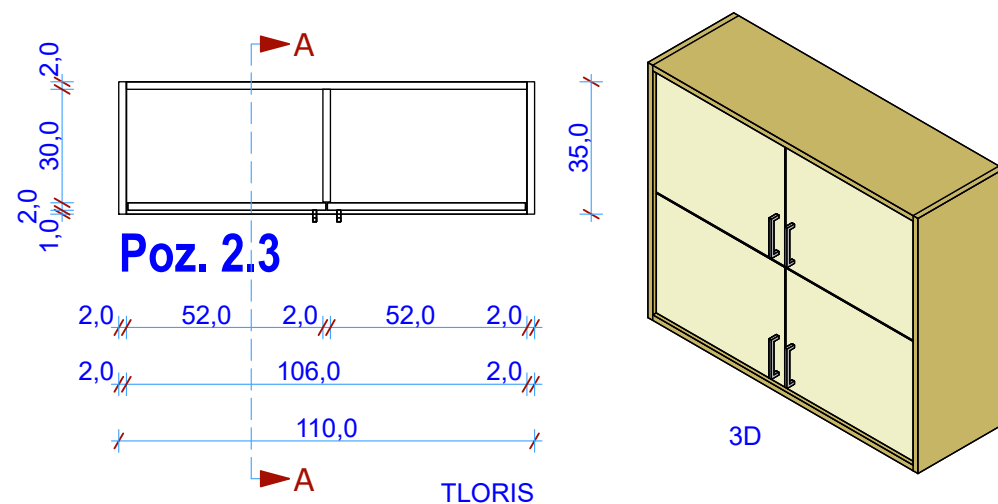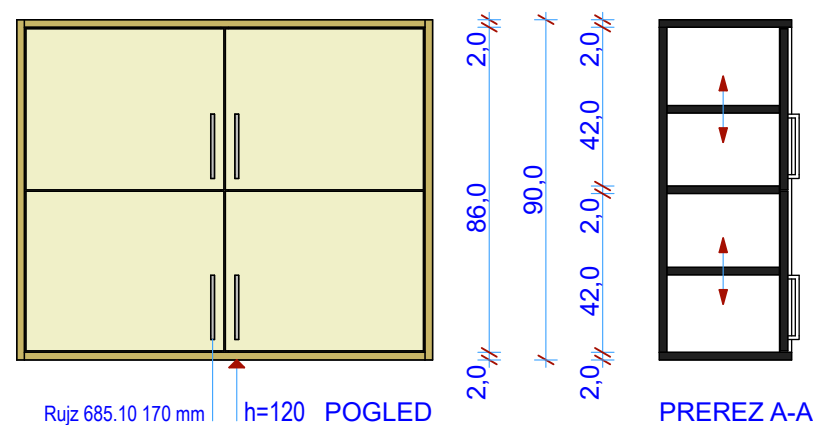

Poz. 2.4 Viseča omarica

1 KOS

opis:

delno odprta, delno zaprta viseča omarica

materijal - oplemenitena iverna plošča - iveral 18 mm, robovi ABS nalimki 1,5 mm



okovje - pohištenjvi tečajji višje kvalitete (npr. Blum) , mehanski blažilec zapiranja vrat, Alu ročajji, kot npr. Rujz art. 685.10 MCrESat dimenzije po projektni dokumentaciji, **ZAKLEPANJE OMARICE**

barva:

korpus iveral - izbor tipskega dekorja npr. KAINDL hrast elegant K5896, vertikalne, vratca in hrbet KAINDL magnolija 2507

dim (š / g / v):

206 / 35 / 40 cm

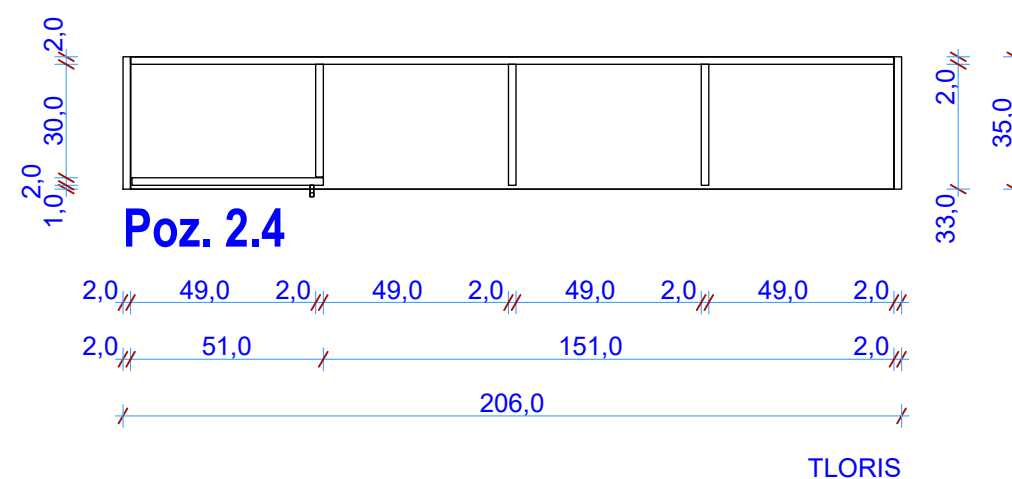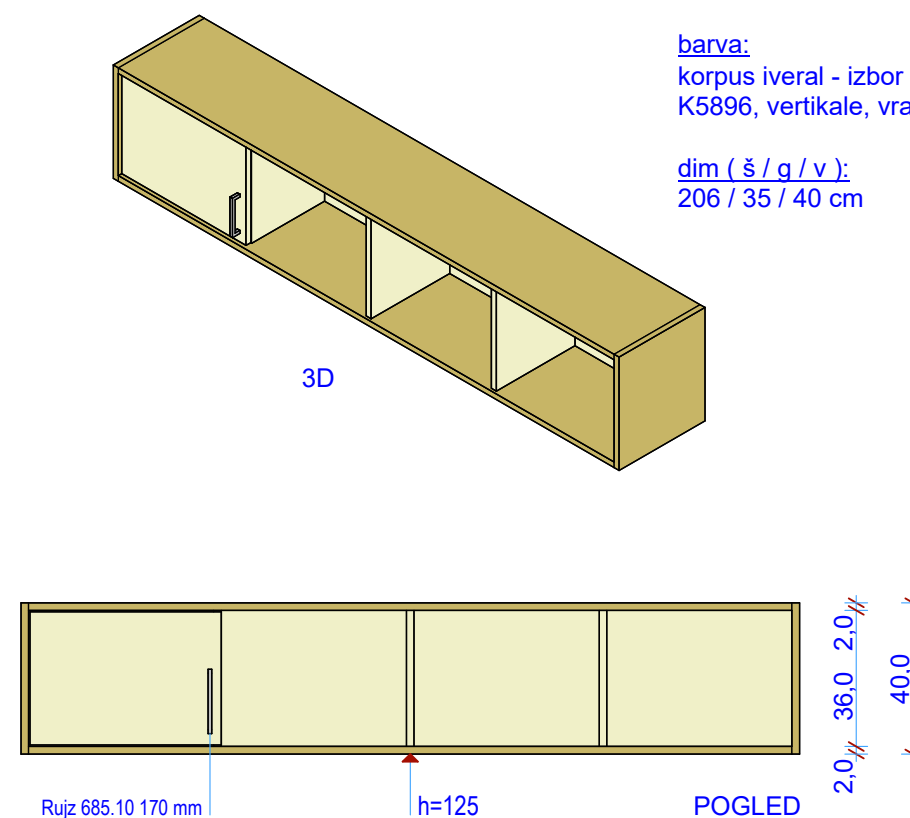

VSE DIMENZIJE PROSTOROV NAJ SE PREVERIJO NA KRAJU SAMEM!

VSI DETAJLI SE DOREČEJO PRED ODDAJO NAROČILA ZA IZVEDBO!

OBDELAVA:

 npr. KAINDL magnolija 2507

 npr. KAINDL hrast elegant K5896

 PRIMOŽ ŠMAJDEK s.p.

Nad mlini 48
8000 Novo mesto
+386 (0)51 62 61 60
primoz@aps-sp.com
www.aps-sp.com

Vsebina/naslov risbe:






Notranja oprema Dijaški dom Grm
Poz. 2.3, Poz. 2.4

Merilo:

M 1:20

Št. lista:

LIST 4

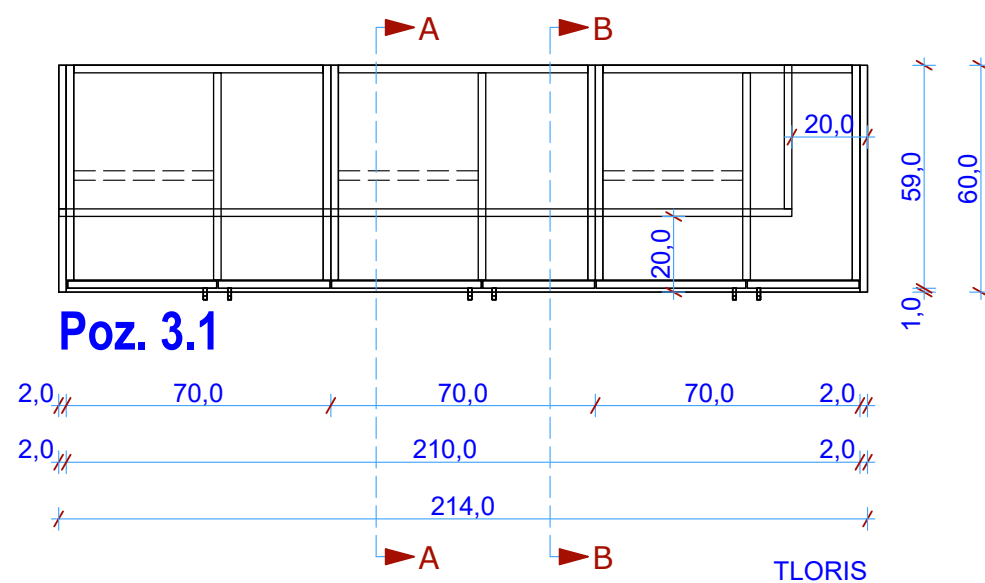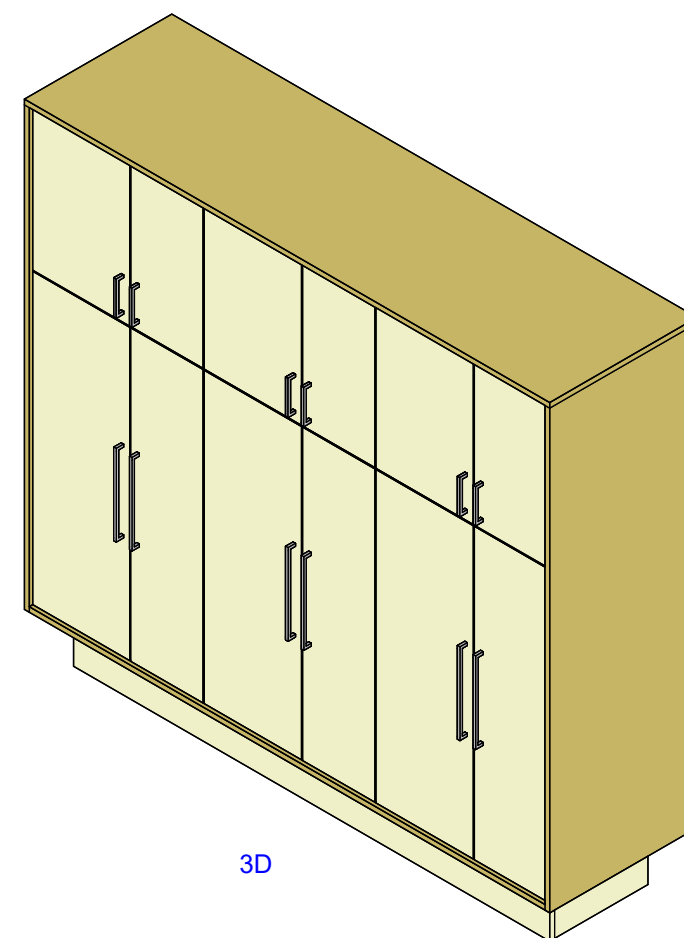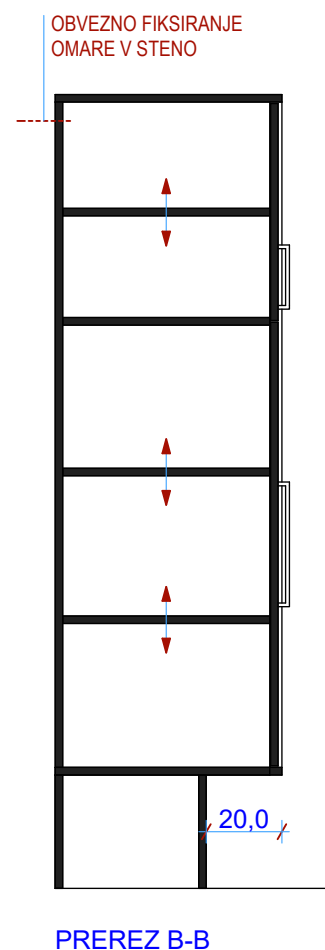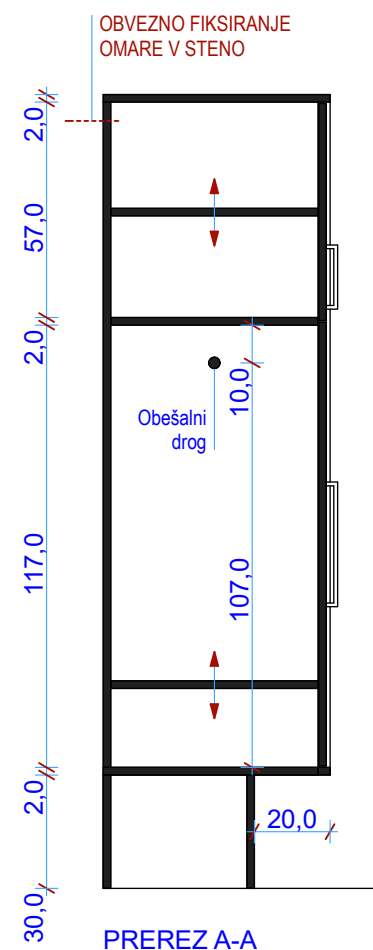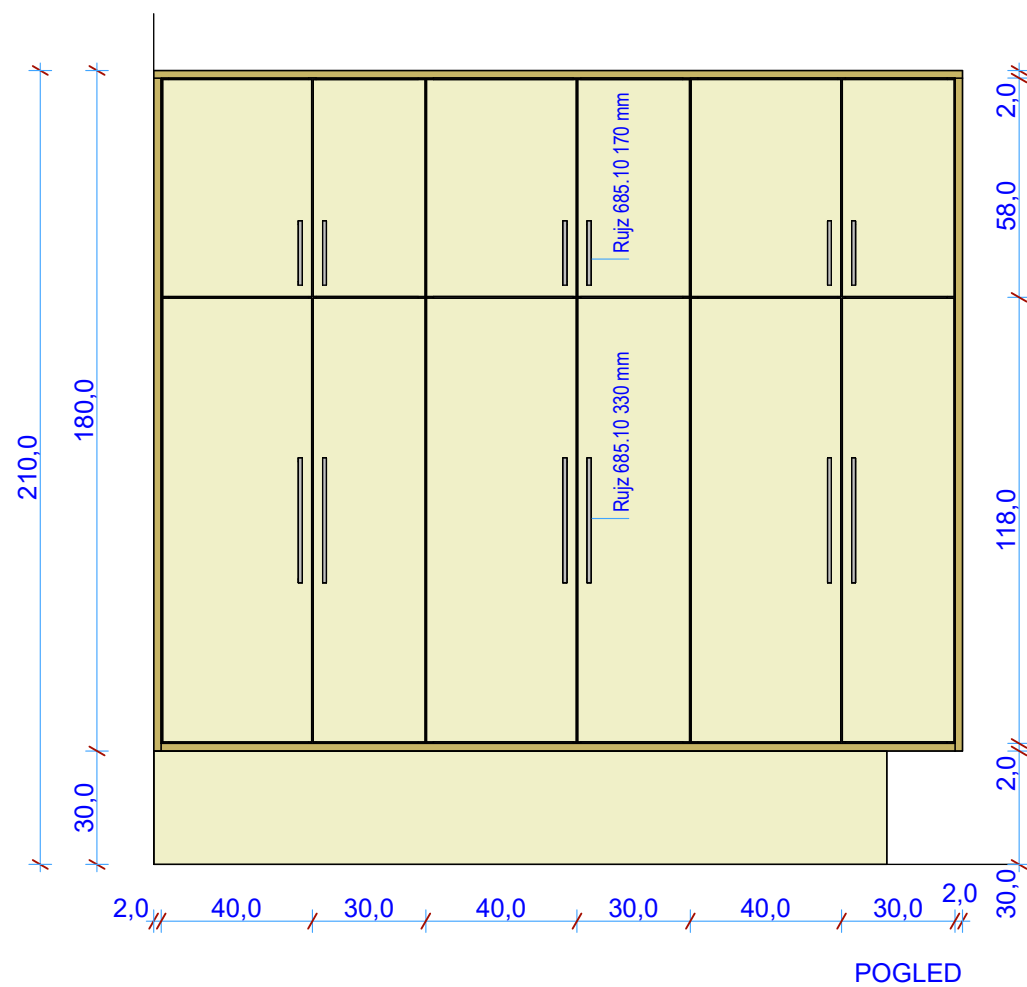

Poz. 3.1

Poz. 3.1 Garderobna omara

2 KOSA

opis:
visoka garderobna omara s povišanim in v globino pomaknjenim podnožjem, obešalnim drogom in po višini nastavljivimi policami

material - oplemenitena iverna plošča - iveral 18 mm, robovi ABS nalimki 1,5 mm

okovje - pohištenveni tečaji višje kvalitete (npr. Blum), mehanski blažilec zapiranja vrat, Alu ročaji, kot npr. Rujz art. 685.10 MCrESat dimenzije po projektni dokumentaciji

barva:
korpus iveral - izbor tipskega dekorja npr. KAINDL hrast elegant K5896, vertikalne, police, vrata in hrbet KAINDL magnolija 2507

dim (š / g / v):
214 / 60 / 210 cm

VSE DIMENZIJE PROSTOROV NAJ SE PREVERIJO NA KRAJU SAMEM!

VSI DETAJLI SE DOREČEJO PRED ODDAJO NAROČILA ZA IZVEDBO!

OBDELAVA:

 npr. KAINDL magnolija 2507

 npr. KAINDL hrast elegant K5896

 PRIMOŽ ŠMAJDEK s.p.






Nad mlini 48
8000 Novo mesto
+386 (0)51 62 61 60
primoz@aps-sp.com
www.aps-sp.com

Vsebina/naslov risbe:




Notranja oprema Dijaški dom Grm
Poz. 3.1

Merilo:
M 1:20

Št. lista:
LIST 5

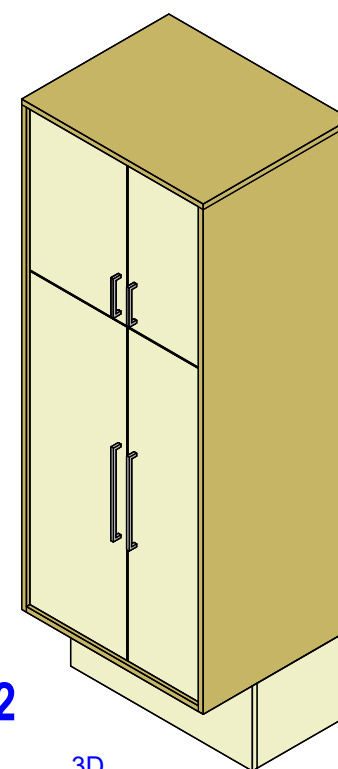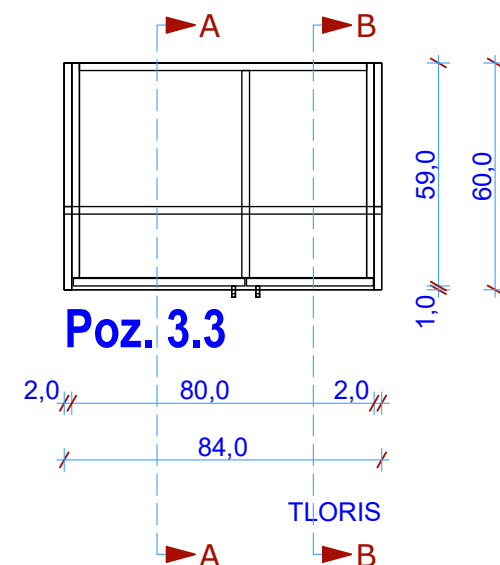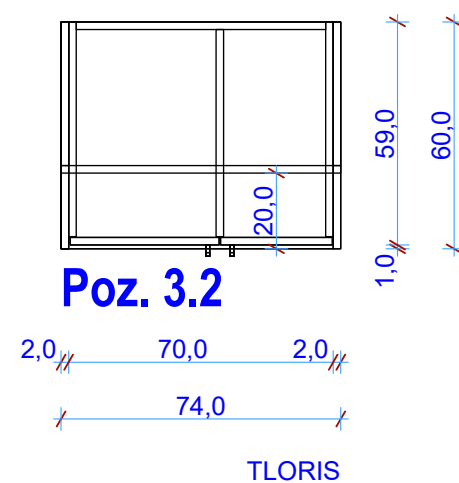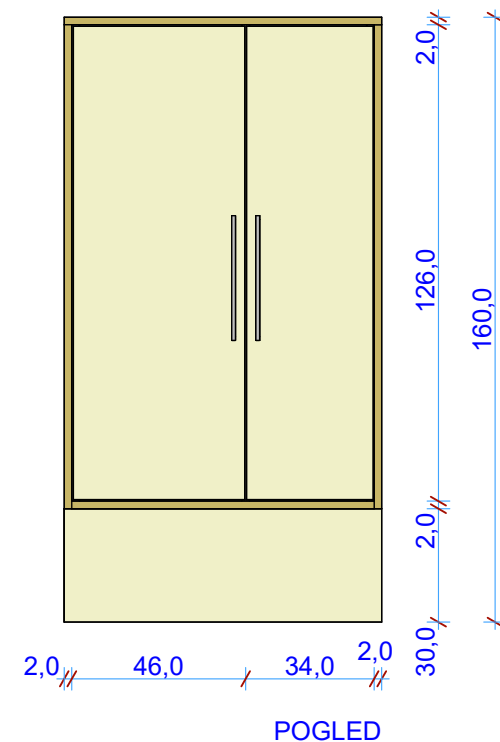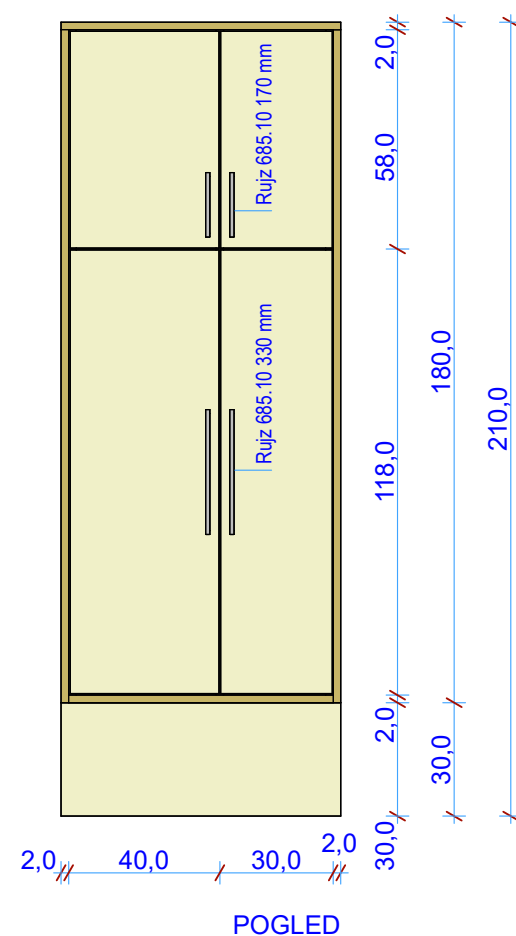

Poz. 3.2

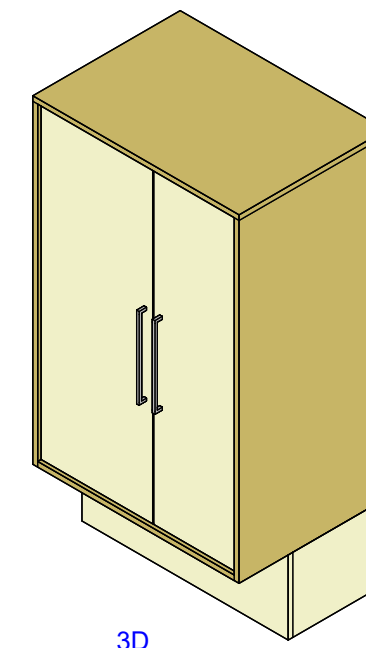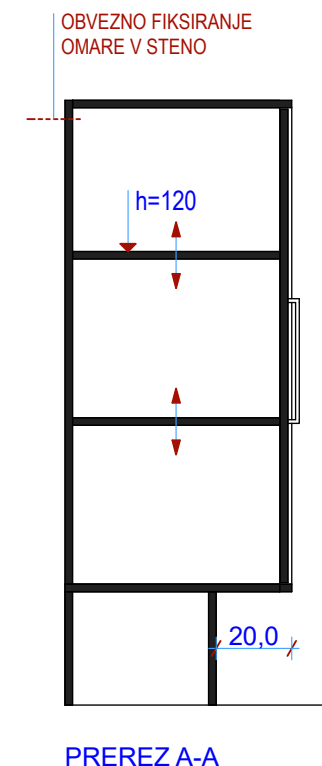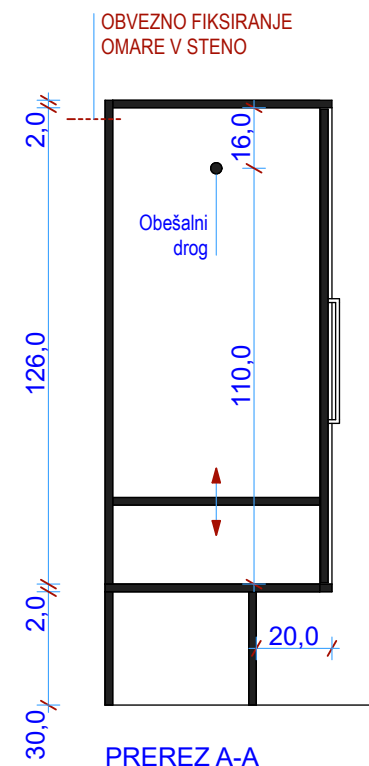

Poz. 3.3

Poz. 3.2, 3.3 Garderobna omara

1 KOS Poz. 3.2
1 KOS Poz. 3.3

opis:
visoka / srednje visoka garderobna omara s povišanim in v globino pomaknjenim podnožjem, obešalnim drogom in po višini nastavljivimi policami

material - oplemenitena iverna plošča - iveral 18 mm, robovi ABS nalimki 1,5 mm

okovje - pohištenveni tečaji višje kvalitete (npr. Blum), mehanski blažilec zapiranja vrat, Alu ročaji, kot npr. Rujz art. 685.10 MCrESat dimenzije po projektni dokumentaciji

barva:
korpus iveral - izbor tipskega dekorja npr. KAINDL hrast elegant K5896, vertikale, police, vrata in hrbet KAINDL magnolija 2507

dim (š / g / v):
74 / 60 / 210 cm Poz. 3.2
84 / 60 / 160 cm Poz. 3.3

VSE DIMENZIJE PROSTOROV NAJ SE PREVERIJO NA KRAJU SAMEM!
VSI DETAJLI SE DOREČEJO PRED ODDAJO NAROČILA ZA IZVEDBO!

OBDELAVA:

- npr. KAINDL magnolija 2507
- npr. KAINDL hrast elegant K5896

APS
PRIMOŽ ŠMAJDEK s.p.

Nad mlini 48
8000 Novo mesto
+386 (0)51 62 61 60
primoz@aps-sp.com
www.aps-sp.com

Vsebina/naslov risbe:

Notranja oprema Dijaški dom Grm
Poz. 3.2, Poz. 3.3

Merilo:
M 1:20

Št. lista:
LIST 6

1 KOS Poz. 4.1 V
1 KOS Poz. 4.1 N



postelja z ležiščem 90x200 cm in dvema predalom na kolescih, ki naj bosta narejena tako, da jih ni možno popolnoma izvleči. Ležišče z letvenim dnom minimalne nosilnosti 150 kg, kompletno z vzmetnico srednje trdote maksimalne debeline 15 cm

kovinska konstrukcija, stranski okvirji, lestve in ograja po projektni dokumentaciji


okvirji, notranjost predalov in vzglavja iveral - izbor tipskega dekorja
npr. KAINDL magnolija 2507, stenske obloge in ličnice predalov
KAINDL hrast elegant K5896, kovinski elementi RAL 9006G,
pocinkano, prašno lakirano




209 / 96 / 140 cm Poz. 4.1 V
209 / 96 / 125 cm Poz. 4.1 N

VSI DETAJLI SE DOREČEJO PRED ODDAJO
NAROČILA ZA IZVEDBO!

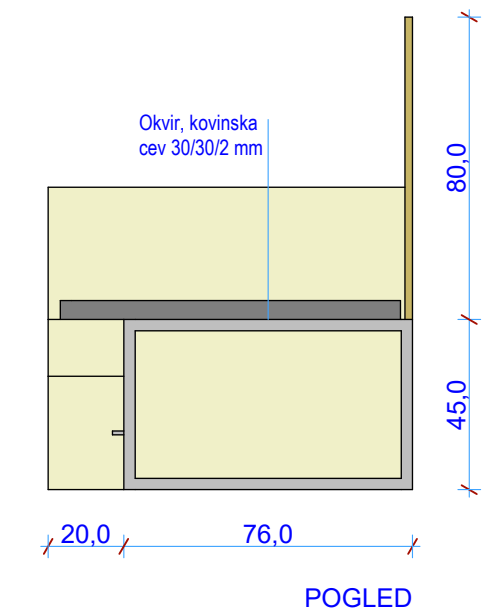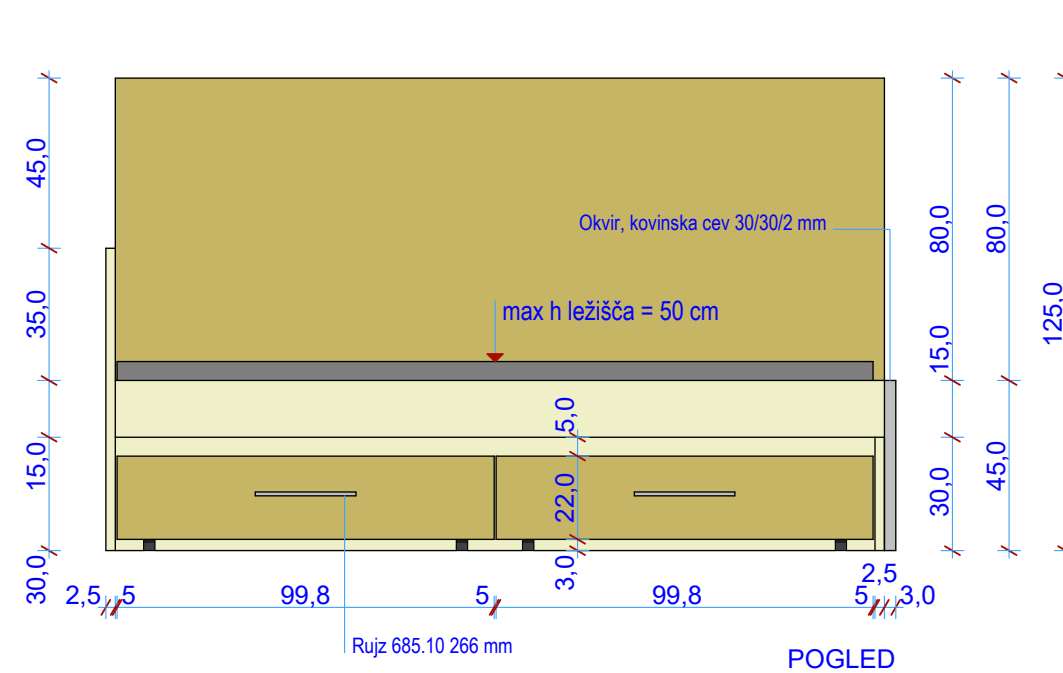

	npr. KAINDL magnolija 2507
	npr. KAINDL hrast elegant K5896
	RAL 9006G

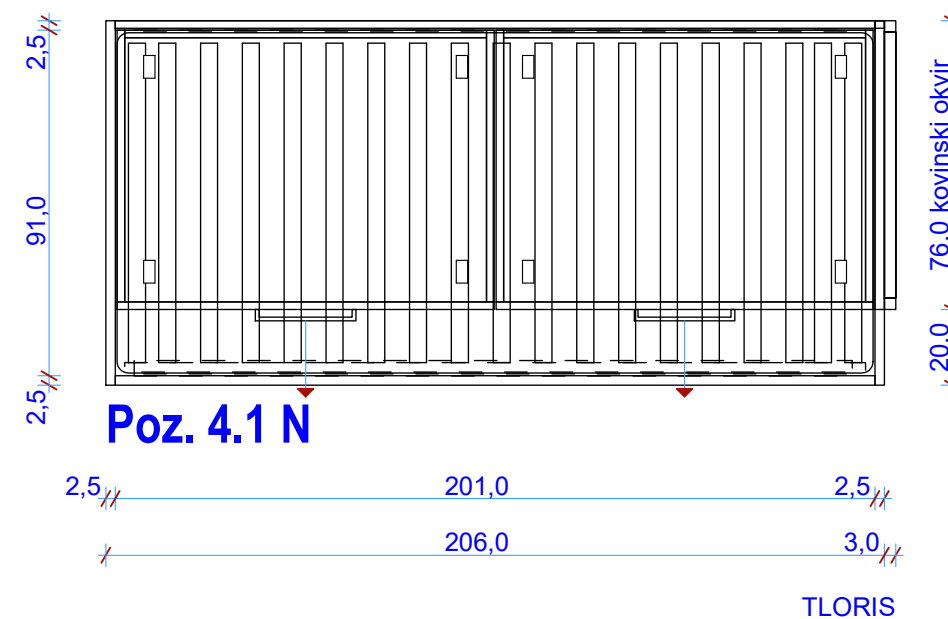

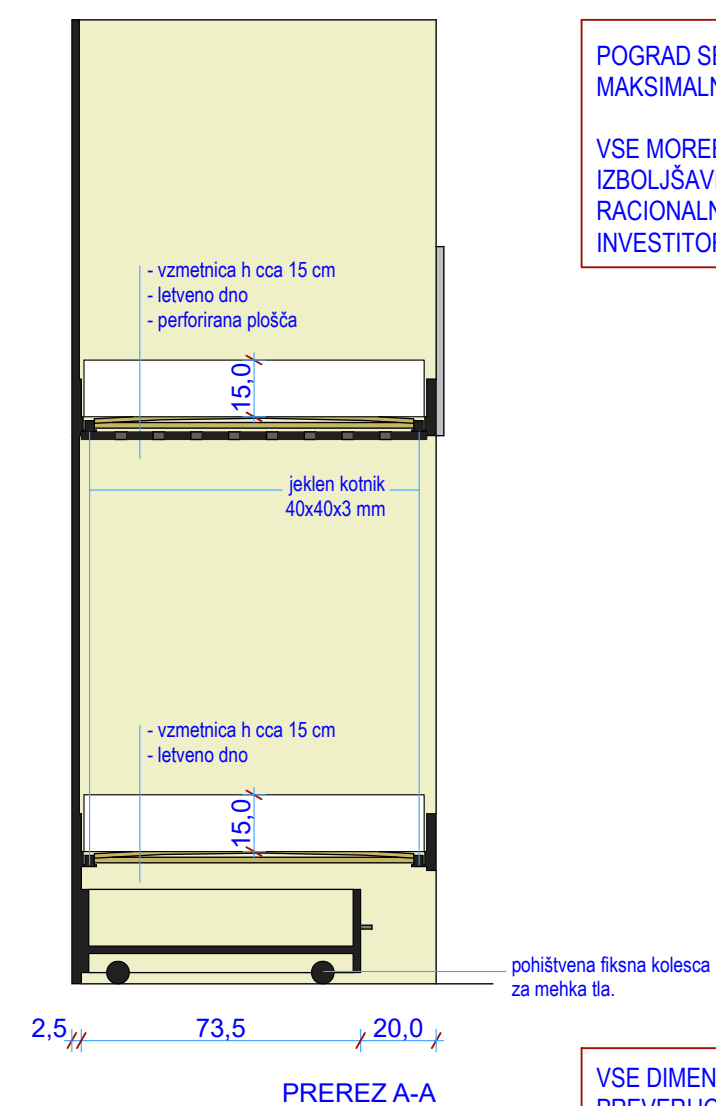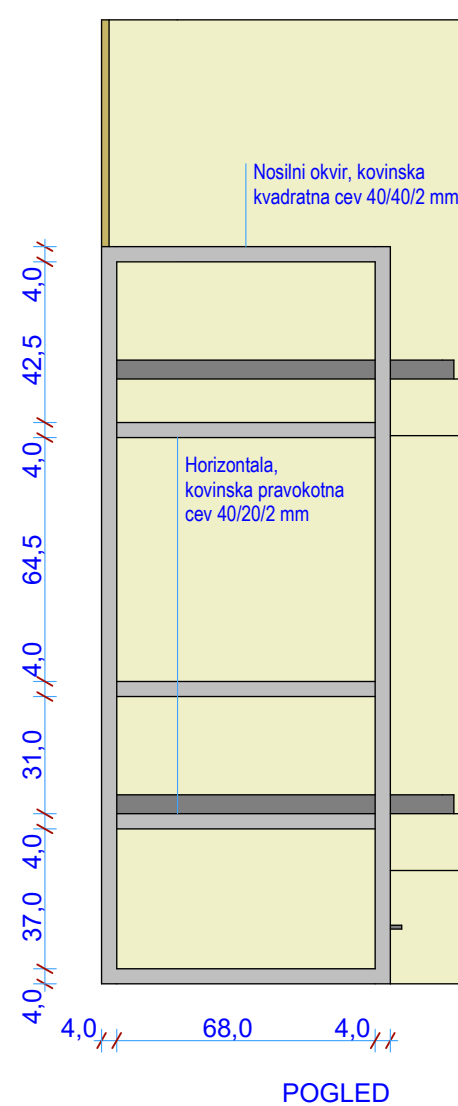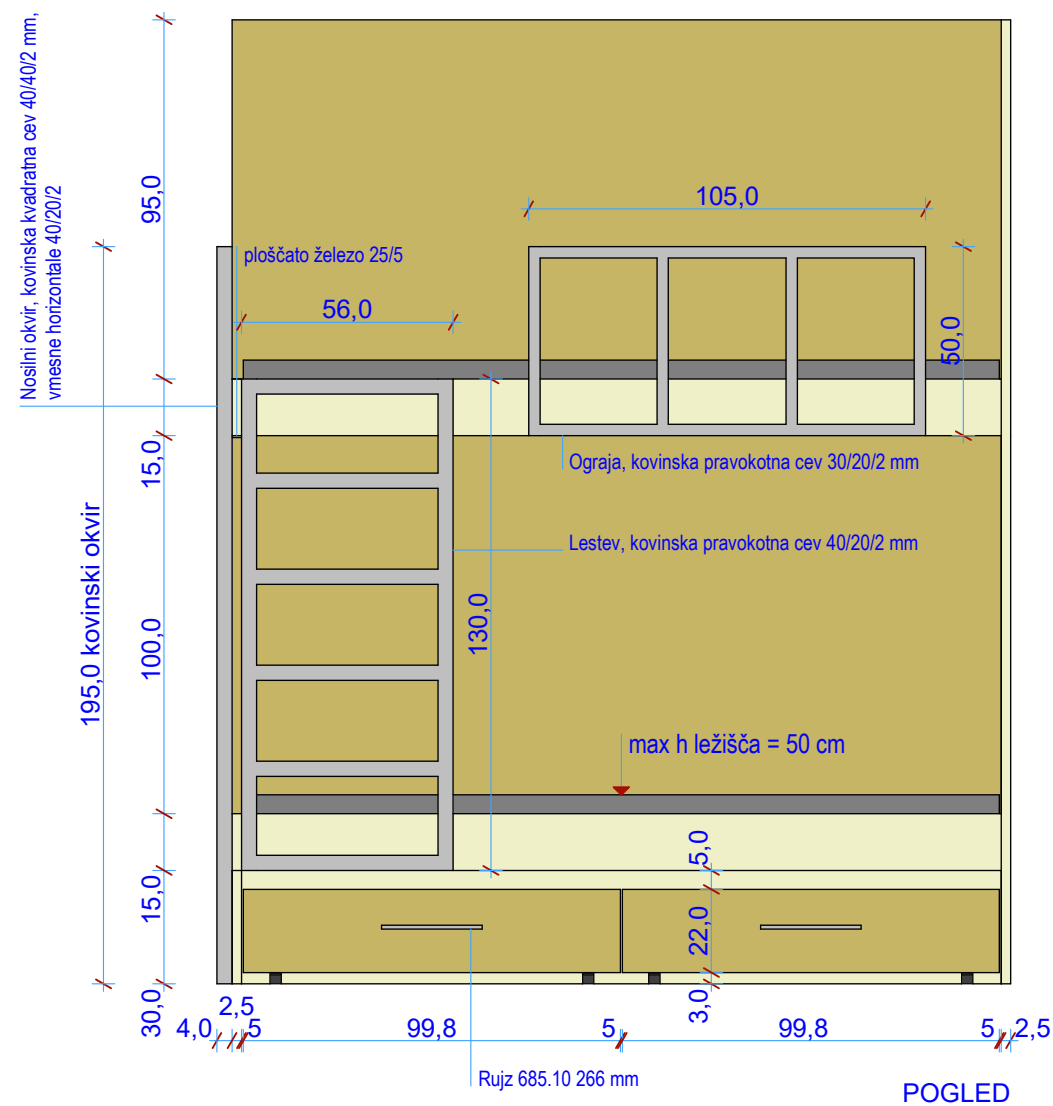

POGRAD SE IZDELA V SMISLU
MAKSIMALNE STABILNOSTI IN NOSILNOSTI


VSE MOREBITNE KONSTRUKCIJSKE
IZBOLJŠAVE IN IZBOLJŠAVE V SMISLU
RACIONALNEJŠE IZVEDBE USKLADITI Z
INVESTITORJEM IN PROJEKTANTOM

VSE DIMENZIJE PROSTOROV NAJ SE
PREVERIJO NA KRAJU SAMEM!

VSI DETAJLI SE DOREČEJO PRED ODDAJO
NAROČILA ZA IZVEDBO!

OBDELAVA:

- npr. KAINDL magnolija 2507
- npr. KAINDL hrast elegant K5896
- RAL 9006G

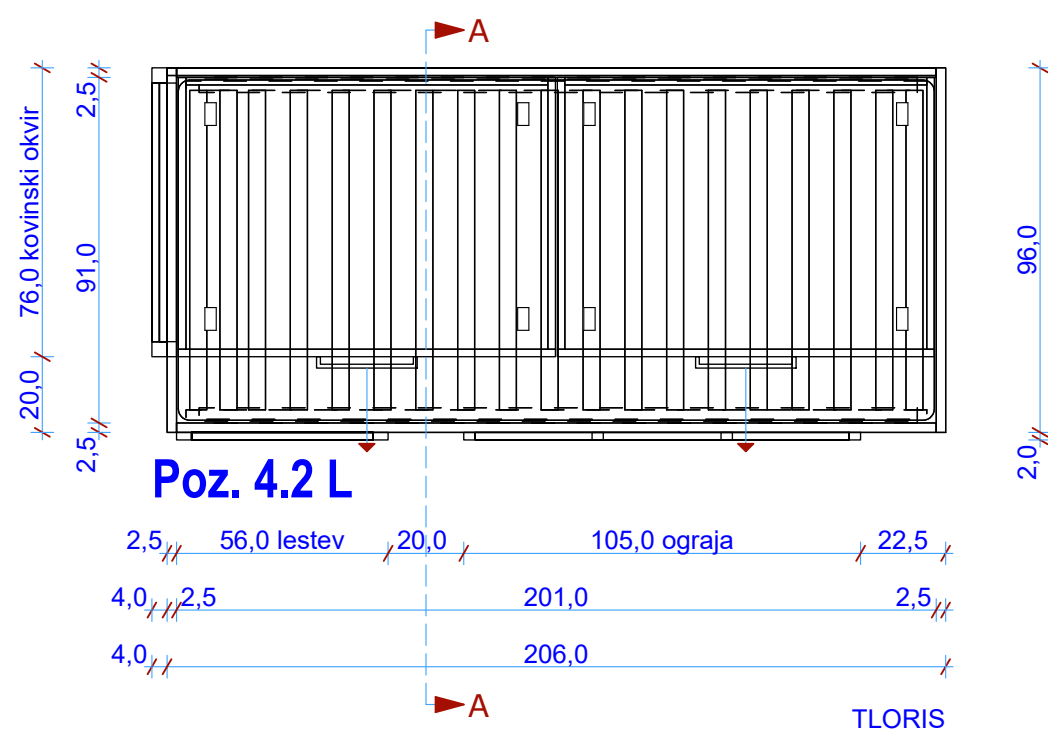

Poz. 4.2 L

Poz. 4.2 L Pograd

2 KOSA

opis:

pograd z dvema ležiščema 90x200 cm in dvema predaloma na kolescih, ki naj bosta narejena tako, da jih ni možno popolnoma izvleči. Oba ležišča z letvenim dnom minimalne nosilnosti 150 kg, kompletno z vzmetnicama srednje trdote maksimalne debeline 15 cm

material - nosilni elementi, okvirji in vzglavja oplemenitena iverna plošča - iveral 25 mm, robovi ABS nalimki 1,5 mm, stenske obloge oplemenitena iverna plošča - iveral 18 mm, robovi ABS nalimki 1,5 mm, perforirana plošča oplemenitena lahka vezana plošča 18 mm

kovinska konstrukcija, stranski okvirji, lestve in ograja po projektni dokumentaciji

okovje - Alu ročaji, kot npr. Rujz art. 685.10 MCrESat dimenzije po projektni dokumentaciji

barva:

okvirji, notranjost predalov, perforirana plošča in vzglavja iveral - izbor tipskega dekorja npr. KAINDL magnolija 2507, stenske obloge in ličnice predalov KAINDL hrast elegant K5896, kovinski elementi RAL 9006G, pocinkano, prašno lakirano

dim (š / q / v):
210 / 98 / 255 cm



PS
PRIMOŽ ŠMAJDEK s.p.
Nad mlini 48
8000 Novo mesto
+386 (0)51 62 61 60
primoz@aps-sp.com
www.aps-sp.com

Vsebina/naslov risbe:

Notranja oprema Dijaški dom Grm
Poz. 4.2 L

Merilo:
M 1:20

Št. lista:
LIST 8

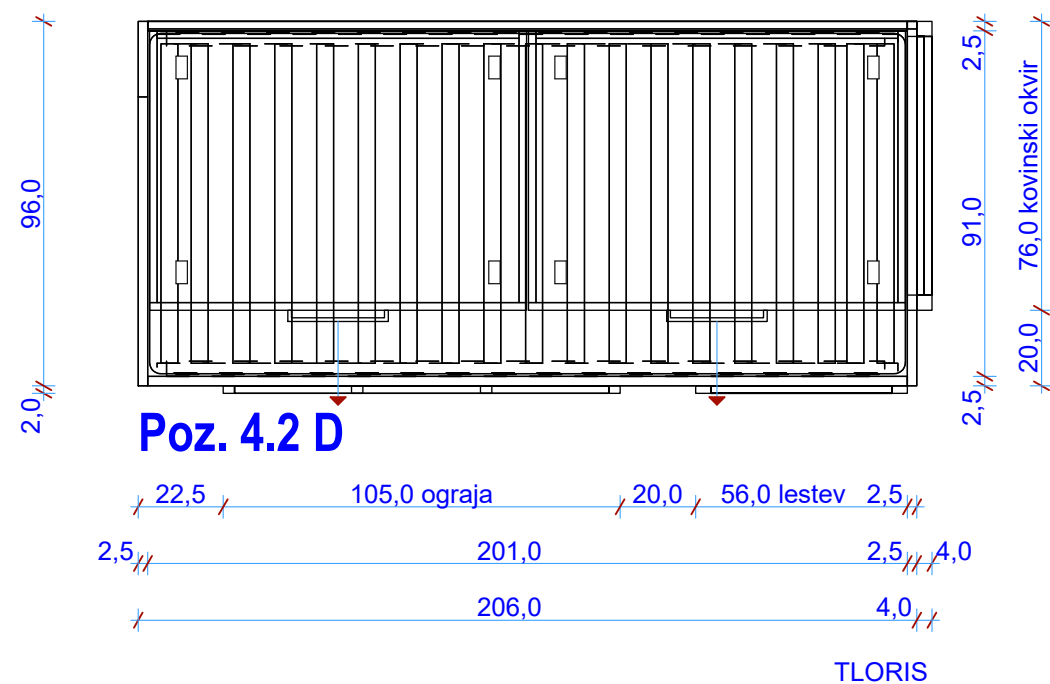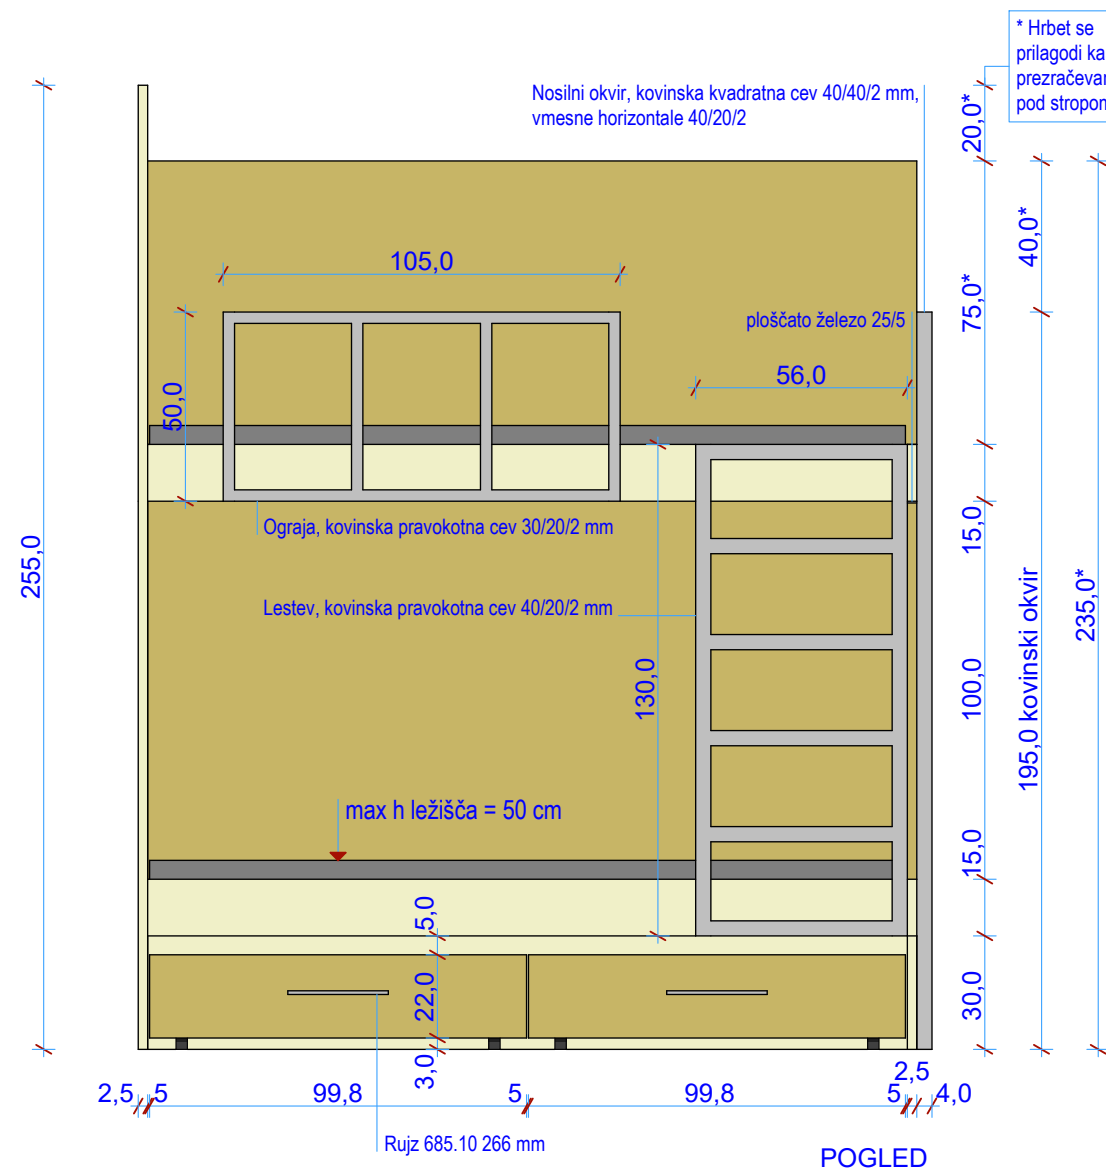

Poz. 4.2 D Pograd

1 KOS

opis:

pograd z dvema ležiščema 90x200 cm in dvema predaloma na kolescih, ki naj bosta narejena tako, da jih ni možno popolnoma izvleči. Oba ležišča z letvenim dnom minimalne nosilnosti 150 kg, kompletno z vzmetnicama srednje trdote maksimalne debeline 15 cm

material - nosilni elementi, okvirji in vzglavja oplemeniteni iverna plošča - iveral 25 mm, robovi ABS nalimki 1,5 mm, stenske obloge oplemeniteni iverna plošča - iveral 18 mm, robovi ABS nalimki 1,5 mm, perforirana plošča oplemeniteni lahka vezana plošča 18 mm


kovinska konstrukcija, stranski okvirji, lestve in ograja po projektni dokumentaciji

okovje - Alu ročaji, kot npr. Rujz art. 685.10 MCrESat dimenzije po projektni dokumentaciji

barva:

okvirji, notranjost predalov, perforirana plošča in vzglavja iveral - izbor tipskega dekorja npr. KAINDL magnolija 2507, stenske obloge in ličnice predalov KAINDL hrast elegant K5896, kovinski elementi RAL 9006G, pocinkano, prašno lakirano

dim (š / g / v):
210 / 98 / 255 cm

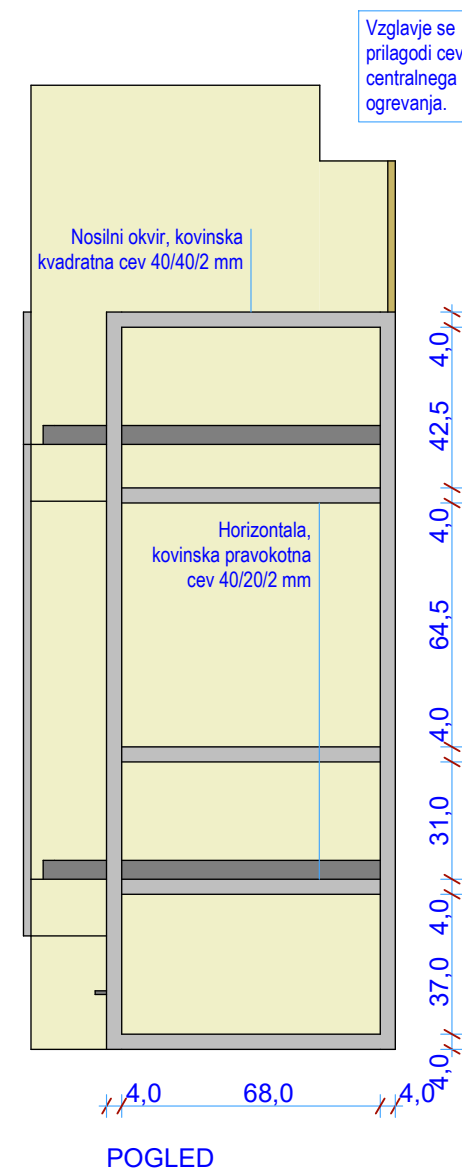

PREREZ A-A



POGRAD SE IZDELA V SMISLU
MAKSIMALNE STABILNOSTI IN NOSILNOSTI

VSE MOREBITNE KONSTRUKCIJSKE
IZBOLJŠAVE IN IZBOLJŠAVE V SMISLU
RACIONALNEJŠE IZVEDBE USKLADITI Z
INVESTITORJEM IN PROJEKTANTOM

VSE DIMENZIJE PROSTOROV NAJ SE
PREVERIJO NA KRAJU SAMEM!

VSI DETAJLI SE DOREČEJO PRED ODDAJO
NAROČILA ZA IZVEDBO!

OBDELAVA:

	npr. KAINDL magnolija 2507
	npr. KAINDL hrast elegant K5896
	RAL 9006G

APS
PRIMOŽ ŠMAJDEK s.p.

Nad mlini 48
8000 Novo mesto
+386 (0)51 62 61 60
primoz@aps-sp.com
www.aps-sp.com

Vsebina/naslov risbe:

Notranja oprema Dijaški dom Grm
Poz. 4.2 D

Merilo:
M 1:20

Št. lista:
LIST 9

Predalnike na koleskih narediti tako, da jih ni možno izvleči v celoti - skriti zatič pod posteljo.

OBVEZNO
FIKSIRANJE
KONSTRUKCIJE V
STENO

Poz. 4.2 L

Perforirana plošča, nenosilna.
Perforacija, okrogle odprtine
premera 3 cm v osnem
razmiku 10 cm.

Poz. 4.1 V

Okvir, kovinska cev 30/30/2 mm

Ograja, kovinska
pravokotna cev
30/20/2 mm

Poz. 4.2 D

Kovinska ojačitev najbolj obremenjenega konzolnega
dela okvirja v obliki ploščatega kotnika, ali druga
primerna rešitev (pri vseh pogradih in po potrebi tudi pri
enojnih posteljah).

OBVEZNO FIKSIRANJE
KONSTRUKCIJE V STENO

Nosilni okvir, kovinska
pravokotna cev 40/40/2 mm

Vmesne horizontale, kovinska
pravokotna cev 40/20/2

VSE DIMENZIJE PROSTOROV NAJ SE
PREVERIJO NA KRAJU SAMEM!

VSI DETAJLI SE DOREČEJO PRED ODDAJO
NAROČILA ZA IZVEDBO!

Poz. 4.1 N

Okvir, kovinska
cev 30/30/2 mm

OBDELAVA:

- npr. KAINDL magnolija 2507
- npr. KAINDL hrast elegant K5896
- RAL 9006G

PS
PRIMOŽ ŠMAJDEK s.p.




Nad mlini 48
8000 Novo mesto
+386 (0)51 62 61 60
primoz@aps-sp.com
www.aps-sp.com

Vsebina/naslov risbe:

Notranja oprema Dijaški dom Grm
Poz. 4.1 V, 4.1 N, 4.2 L, 4.2 D

Merilo:
3D

Št. lista:
LIST 10

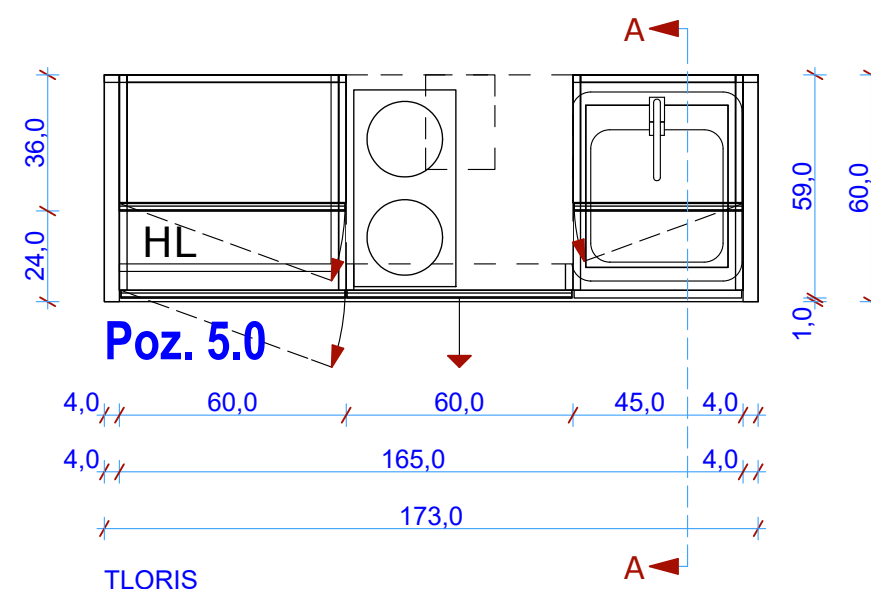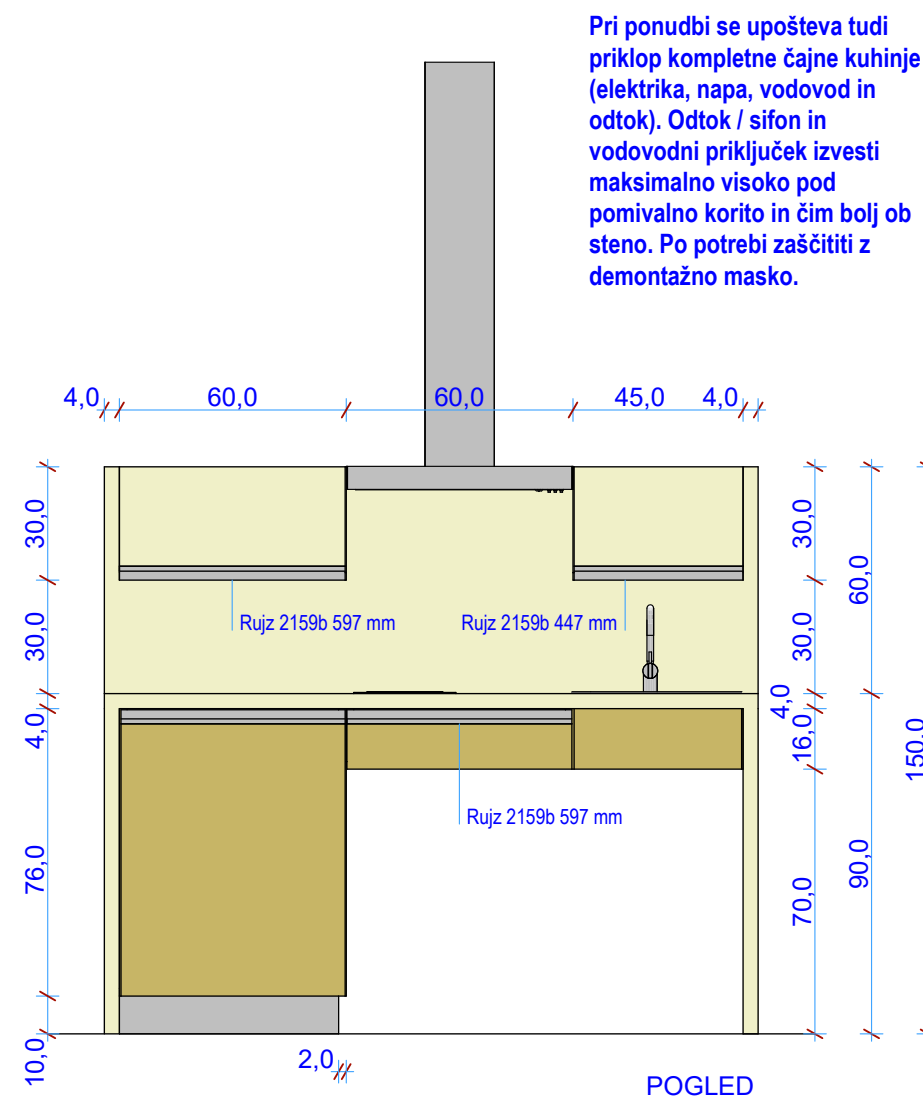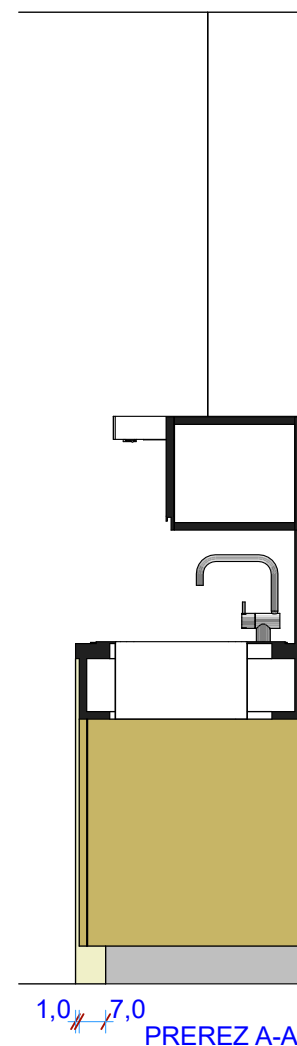

Poz. 5.0 Čajna kuhinja

1 KPL

opis:

čajna kuhinja je prilagojena uporabi osebe na invalidskem vozičku

kuhinja je sestavljena iz naslednjih elementov:
pult in hrbet - pult in stranice iz ultrapasa na iverni plošči 38 mm / dim. 173/60 + hrbet iveral 18mm h =60 cm, vse z ABS nalimki 1,5 mm, pult z izrezom za kuhališče, izrezom za korito in kuhinjsko armaturo

podpultni del - oplemenitena iverna plošča 18 mm z ABS nalimki 1,5 mm, z leve proti desni: 1X podpultna omarica 60/60cm za vgradnjo podpultnega hladilnika - prezračevanje, 1X podpultni predal 60 cm, 1X blenda pomivalnega korita 45 cm

viseče omarice - oplemenitena iverna plošča 18 mm z ABS nalimki 1,5 mm, z leve proti desni 1X omarica 60/36 cm z vratci, 1X omarica 45/36 cm z vratci, krilno odpiranje

okovje - pohištevni tečaji višje kvalitete (npr. Blum) , mehanski blažilec zapiranja vrat, Alu ročaji, kot npr. Rujz art. 2159b MCrE dimenzije po projektni dokumentaciji

podnožje - tipske skrite po višini nastavljive pohištevne noge, cokol podnožje 10 cm imitacija Alu s tesnilno gumo spodaj

tehnika:

vgradni hladilnik - energijski razred E, odpiranje levo, manjši zamrzovalni del, neto skupne prostornine cca 120 l, prezračevanje skozi podnožje, kot npr. Gorenje G200

umivalno korito - za podpultni element 45 cm, inox kot npr. BLANCO ANDANO 340 IF 522953
indukcijska kuhalna plošča - z dvema kuhalnima ploščama, (varnostno zaklepanje nastavitvev kuhališča), dim. 30 cm kot npr. Gorenje G400
kuhinjska armatura - enoročna kot npr. Grohe MINTA z vsem priključnim materialom
kuhinjska napa - **ni predmet ponudbe**, napo Bosch/DWB66BC50 priskrbi investitor

barva:


pult, stranice, obloga in viseče omarice iveral - izbor tipskega dekorja npr. KAINDL magnolija 2507, podpultni elementi KAINDL hrast elegant K5896

dim (š / g / v):

173 / 60 / 150 cm

VSE DIMENZIJE PROSTOROV NAJ SE PREVERIJO NA KRAJU SAMEM!

VSI DETAJLI SE DOREČEJO PRED ODDAJO NAROČILA ZA IZVEDBO!

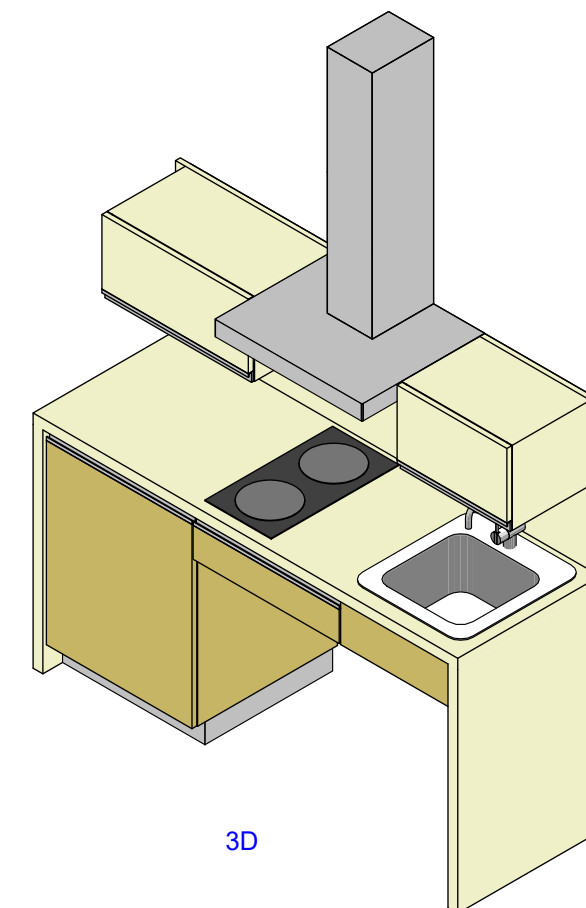

OBDELAVA:

- npr. KAINDL magnolija 2507
- npr. KAINDL hrast elegant K5896
- RAL 9006G / oz. ALU

APS
PRIMOŽ ŠMAJDEK s.p.



Nad mlini 48
8000 Novo mesto
+386 (0)51 62 61 60
primoz@aps-sp.com
www.aps-sp.com

Vsebina/naslov risbe:



Notranja oprema Dijaški dom Grm
Poz. 5.0

Merilo:
M 1:20

Št. lista:
LIST 11

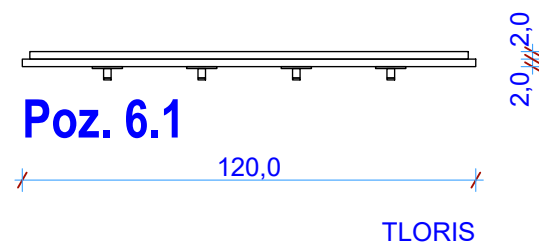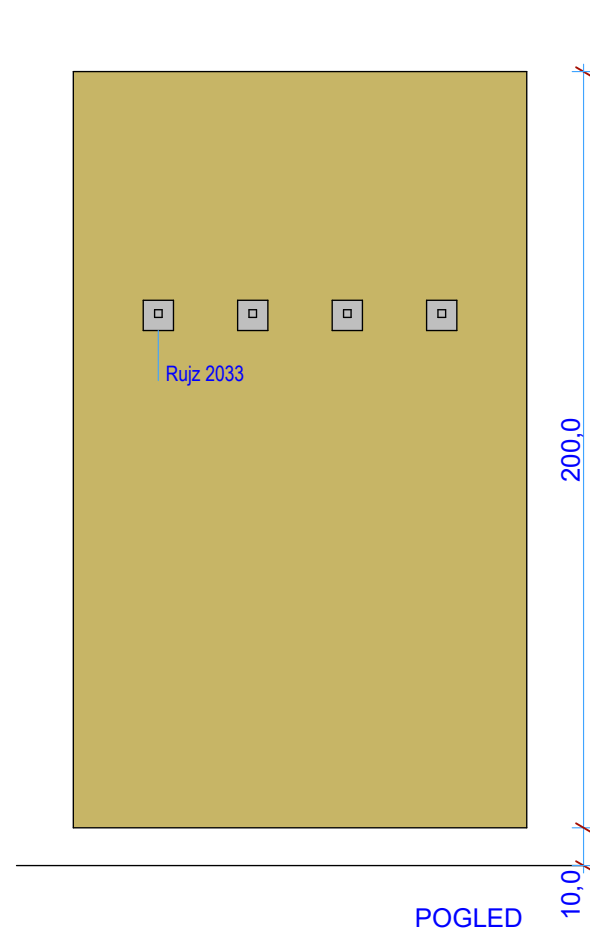

Poz. 6.1

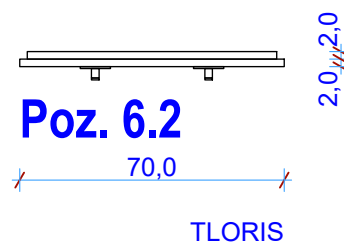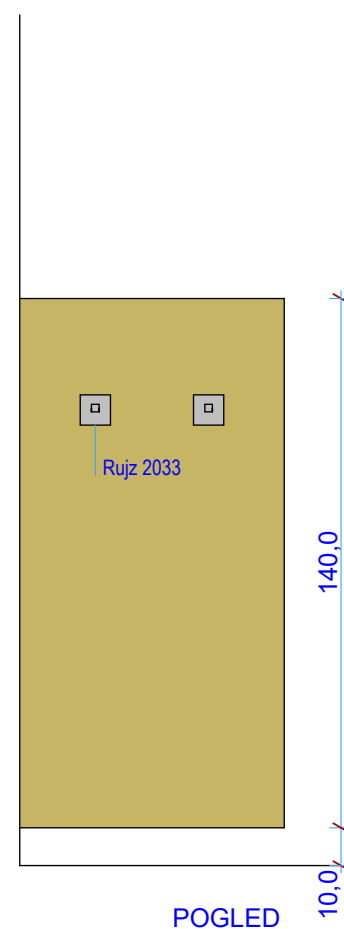

Poz. 6.2

Poz. 6.1, 6.2 Obloga z obešali


1 KOS Poz. 6.1
1 KOS Poz. 6.2

opis:
stenska obloga s štirimi oz. dvema obešali, nevidno pritrjevanje



material - oplemenitena iverna plošča - iveral 18 mm, robovi ABS nalimki 1,5 mm

okovje - obešala - kljukice za oblačila kot npr. Rujz art. ON 2033 MCrE
barva:
obloga - izbor tipskega dekorja npr. KAINDL hrast elegant K5896, letve podkonstrukcije KAINDL magnolija 2507


dim (š / g / v):
120 / 4 / 200 cm Poz. 6.1
70 / 4 / 140 cm Poz. 6.2

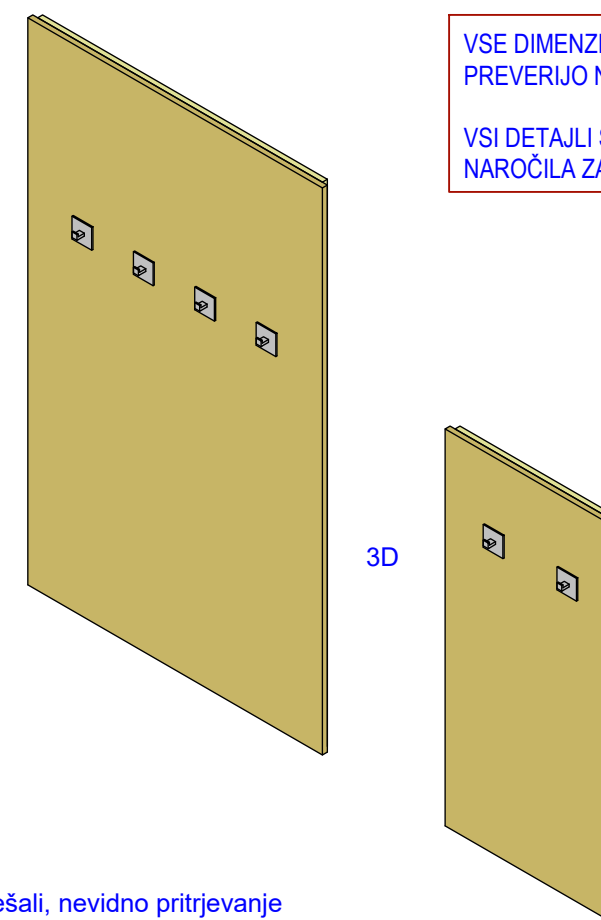

VSE DIMENZIJE PROSTOROV NAJ SE PREVERIJO NA KRAJU SAMEM!
VSI DETAJLI SE DOREČEJO PRED ODDAJO NAROČILA ZA IZVEDBO!

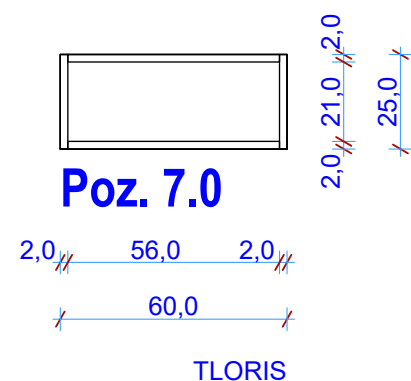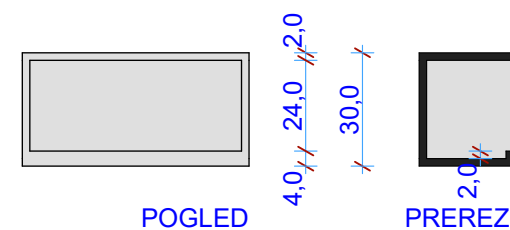

Poz. 7.0

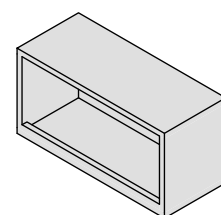

Poz. 7.0 Viseči boks

1 KOS

opis:
kopalniški element, stenski viseči boks

material - MDF 19 mm

barva:
lakiran MDF visoki sijaj, RAL 9010

dim (š / g / v):
60 / 25 / 30 cm

OBDELAVA:

-  npr. KAINDL magnolija 2507
-  npr. KAINDL hrast elegant K5896
-  Bela RAL 9010 visoki sijaj



PRIMOŽ ŠMAJDEK s.p.

Nad mlini 48
8000 Novo mesto
+386 (0)51 62 61 60
primoz@aps-sp.com
www.aps-sp.com

Vsebina/naslov risbe:
**Notranja oprema Dijaški dom Grm
Poz. 6.1, Poz. 6.2, Poz. 7.0**

Merilo:
M 1:20

Št. lista:
LIST 12




1
POGLED



POGLED
2



3
POGLED

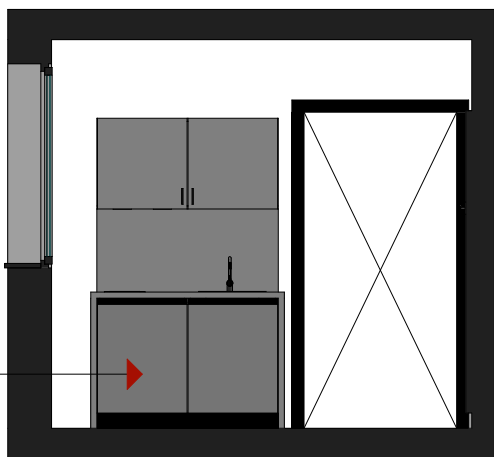

INŠTALACIJE
TUDI ZA ČAJNO
KUHINJO



POGLED
4

Nad mlini 48
8000 Novo mesto
+386 (0)51 62 61 60
primoz@aps-sp.com
www.aps-sp.com

Vsebina/naslov risbe:

Notranja oprema Dijaški dom Grm


POGLEDI 1

Merilo:


M 1:50

Št. lista:

LIST 13

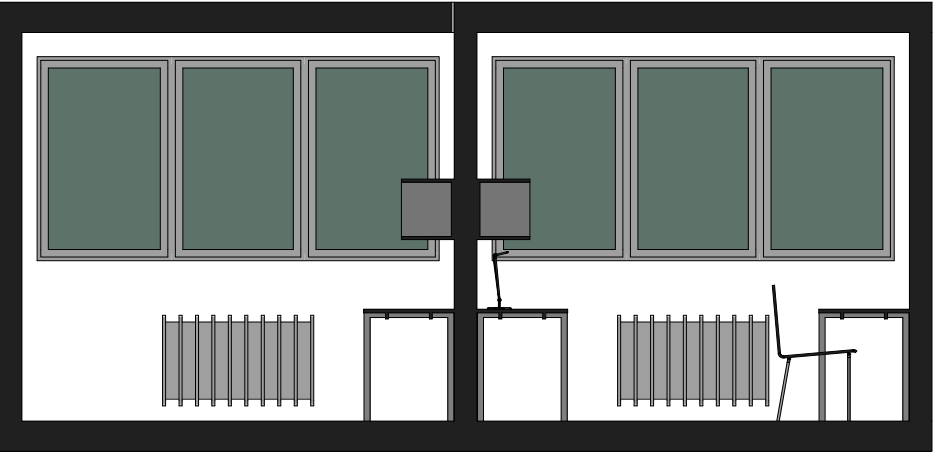


5 POGLED

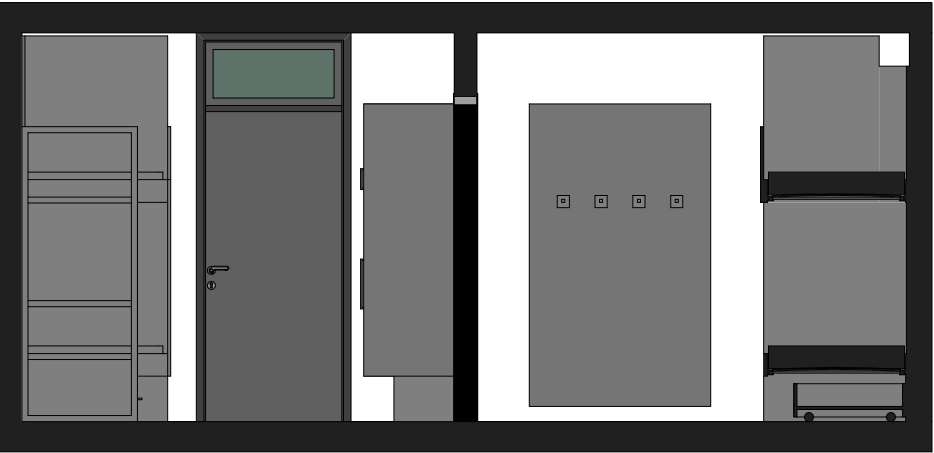

POGLED 6



7 POGLED

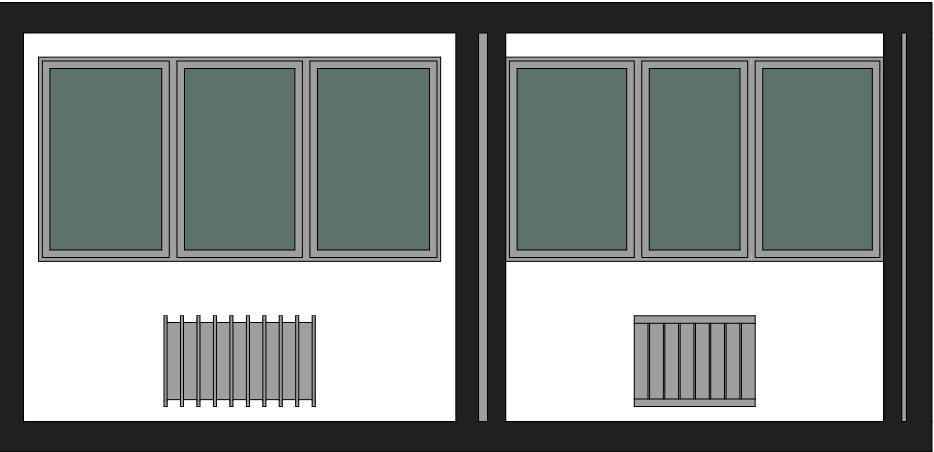

POGLED 8



Nad mlini 48
8000 Novo mesto

+386 (0)51 62 61 60

primoz@aps-sp.com
www.aps-sp.com

Vsebina/naslov risbe:

Notranja oprema Dijaški dom Grm
POGLEDI 2

Merilo:

M 1:50

Št. lista:

LIST 14

1.2.6 – 3D VIZUALIZACIJE

SOBA 1






SOBA 1



SOBA 2



SOBA 2

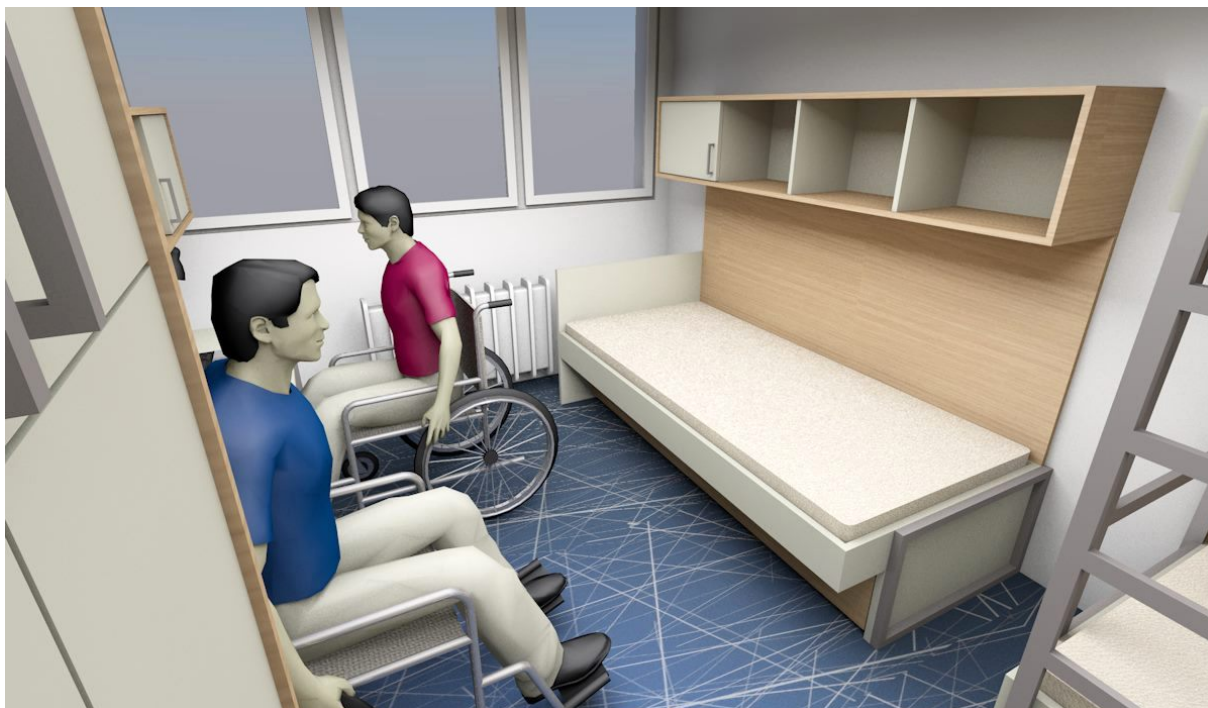

SOBA 2



SOBA 3





1.2.6 – KATALOG

Pohištvene noge kot npr.:

HAVANA 40/600

31428 | RAL 9006G


21428 | RAL 9005FE

Druge barve po naročilu

V: 715 mm / Š: 594 mm

Širina mizne plošče: 600 mm

Nivelacija: 10 mm

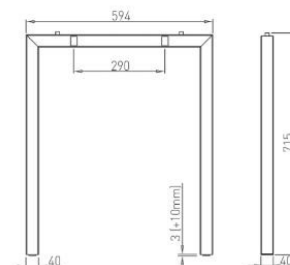

HAVANA 40/800

31429 | RAL 9006G


21429 | RAL 9005FE

Druge barve po naročilu

V: 715 mm / Š: 794 mm

Širina mizne plošče: 800 mm

Nivelacija: 10 mm

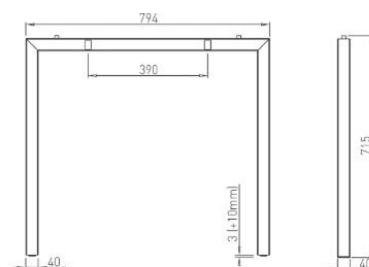

Pohištveni ročaj kot. npr Rujz:

685.10



2159b



MCrE

2033




Pomivalno korito kot npr. BLANCO ANDANO 340 IF 522953



Enoročna armature kot npr. GROHE MINTA:



Kuhalna plošča kot npr. GORENJE G400:

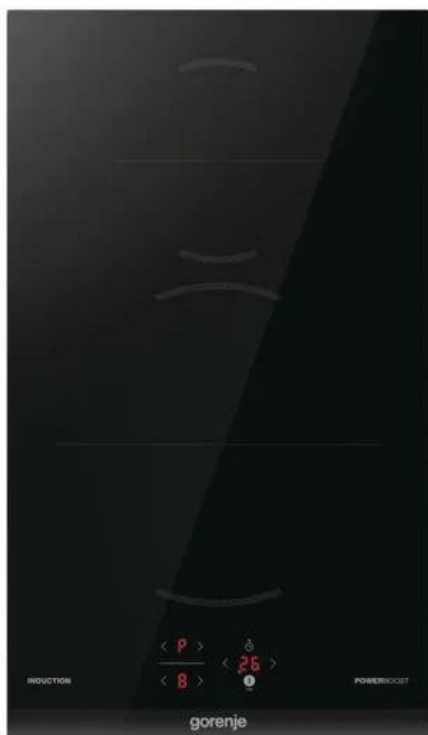

Napa ki jo priskrbi investitor, Bosch/DWB66BC50:



Stol DS 10:

